


PROJEKT ZAGOSPODAROWANIA TERENU - CZĘŚĆ II

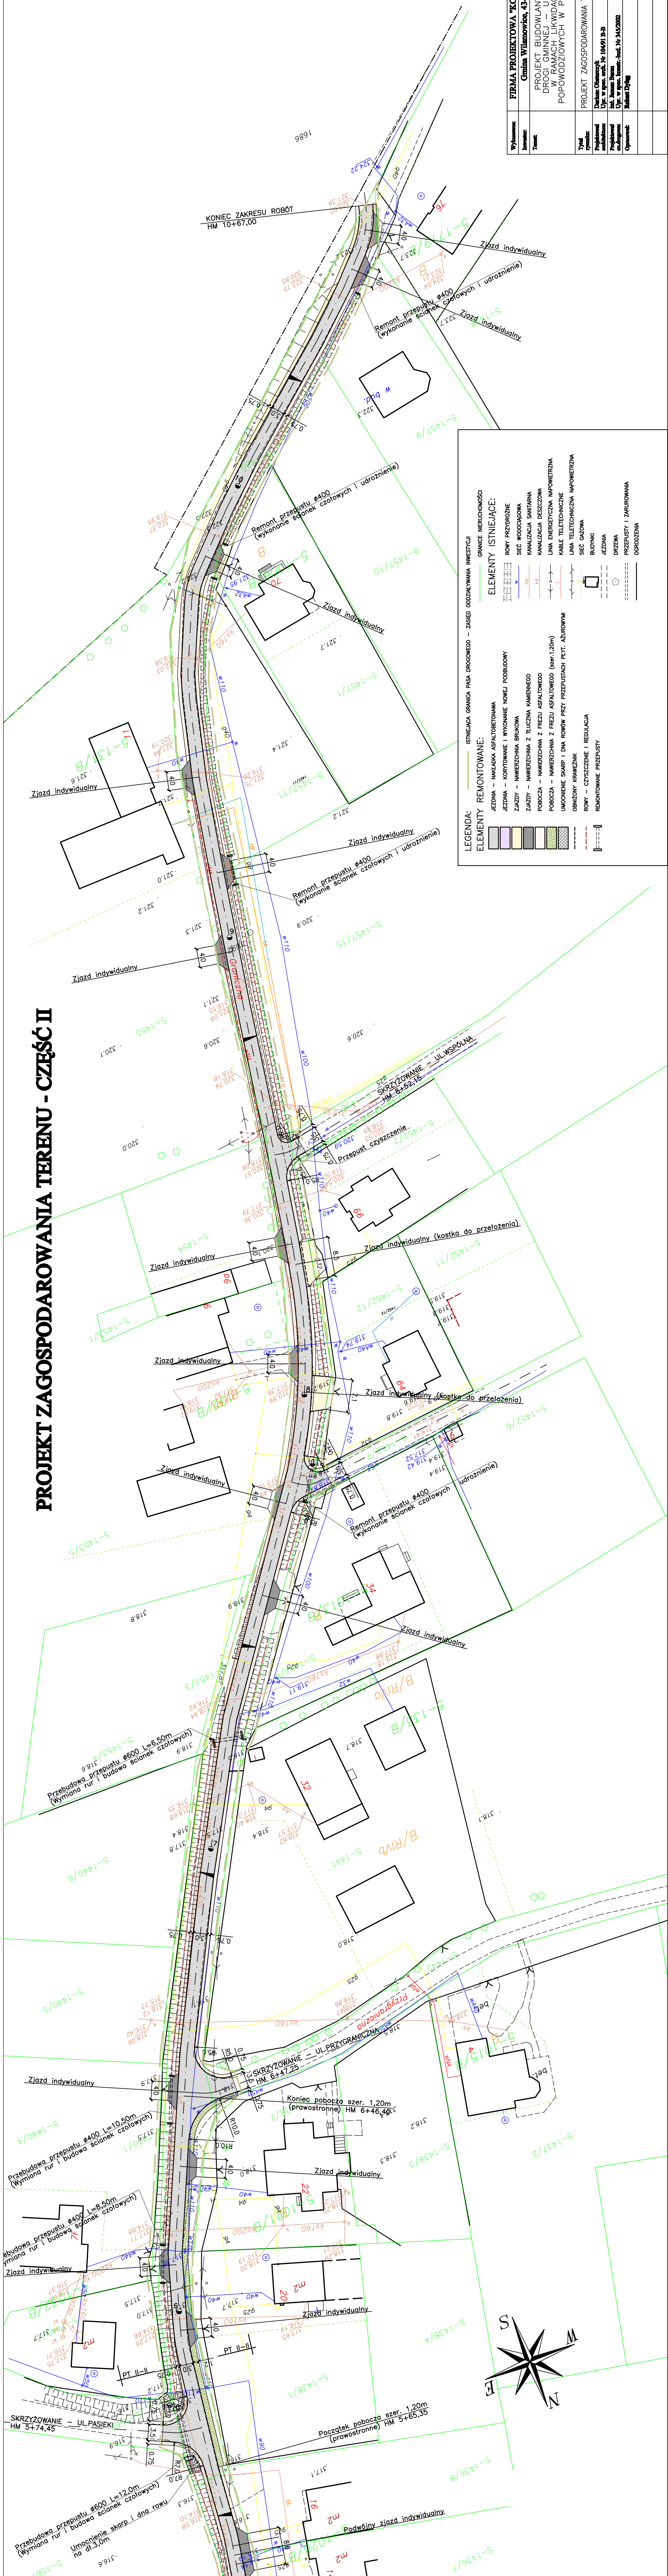

Wykonawca:	FIRMA PROJEKTOWA "KONSPRO"; Oświęcim, ul.Ceglana 3
Inwestor:	Gmina Wilanówice, 43-330 Wilanówice, ul Rynek 1
Termin:	Data: IV.2012r
Tytuł zadania:	PROJEKT BUDOWLANY REMONTU DROGI GMINNEJ – UL.GRANICZNA W RAMACH LIKWIDACJI SZKOD POPOWODZIOWYCH W PISARZOWICACH
Przebieg realizacji zadania:	Skala: 1:500
Przebieg realizacji zadania:	1-B
Opis prac:	KONSPRO