


AKTUALIZACJA MAPY SYTUACYJNO - WYSOKOŚCIOWEJ

Wzrost w Wilamowicach, Rynek 14 - dz. 1864
Mapa powstała w wyniku wektoryzacji mapy zasiedlonej w skali 1:1000 - s. 21

skala 1:500

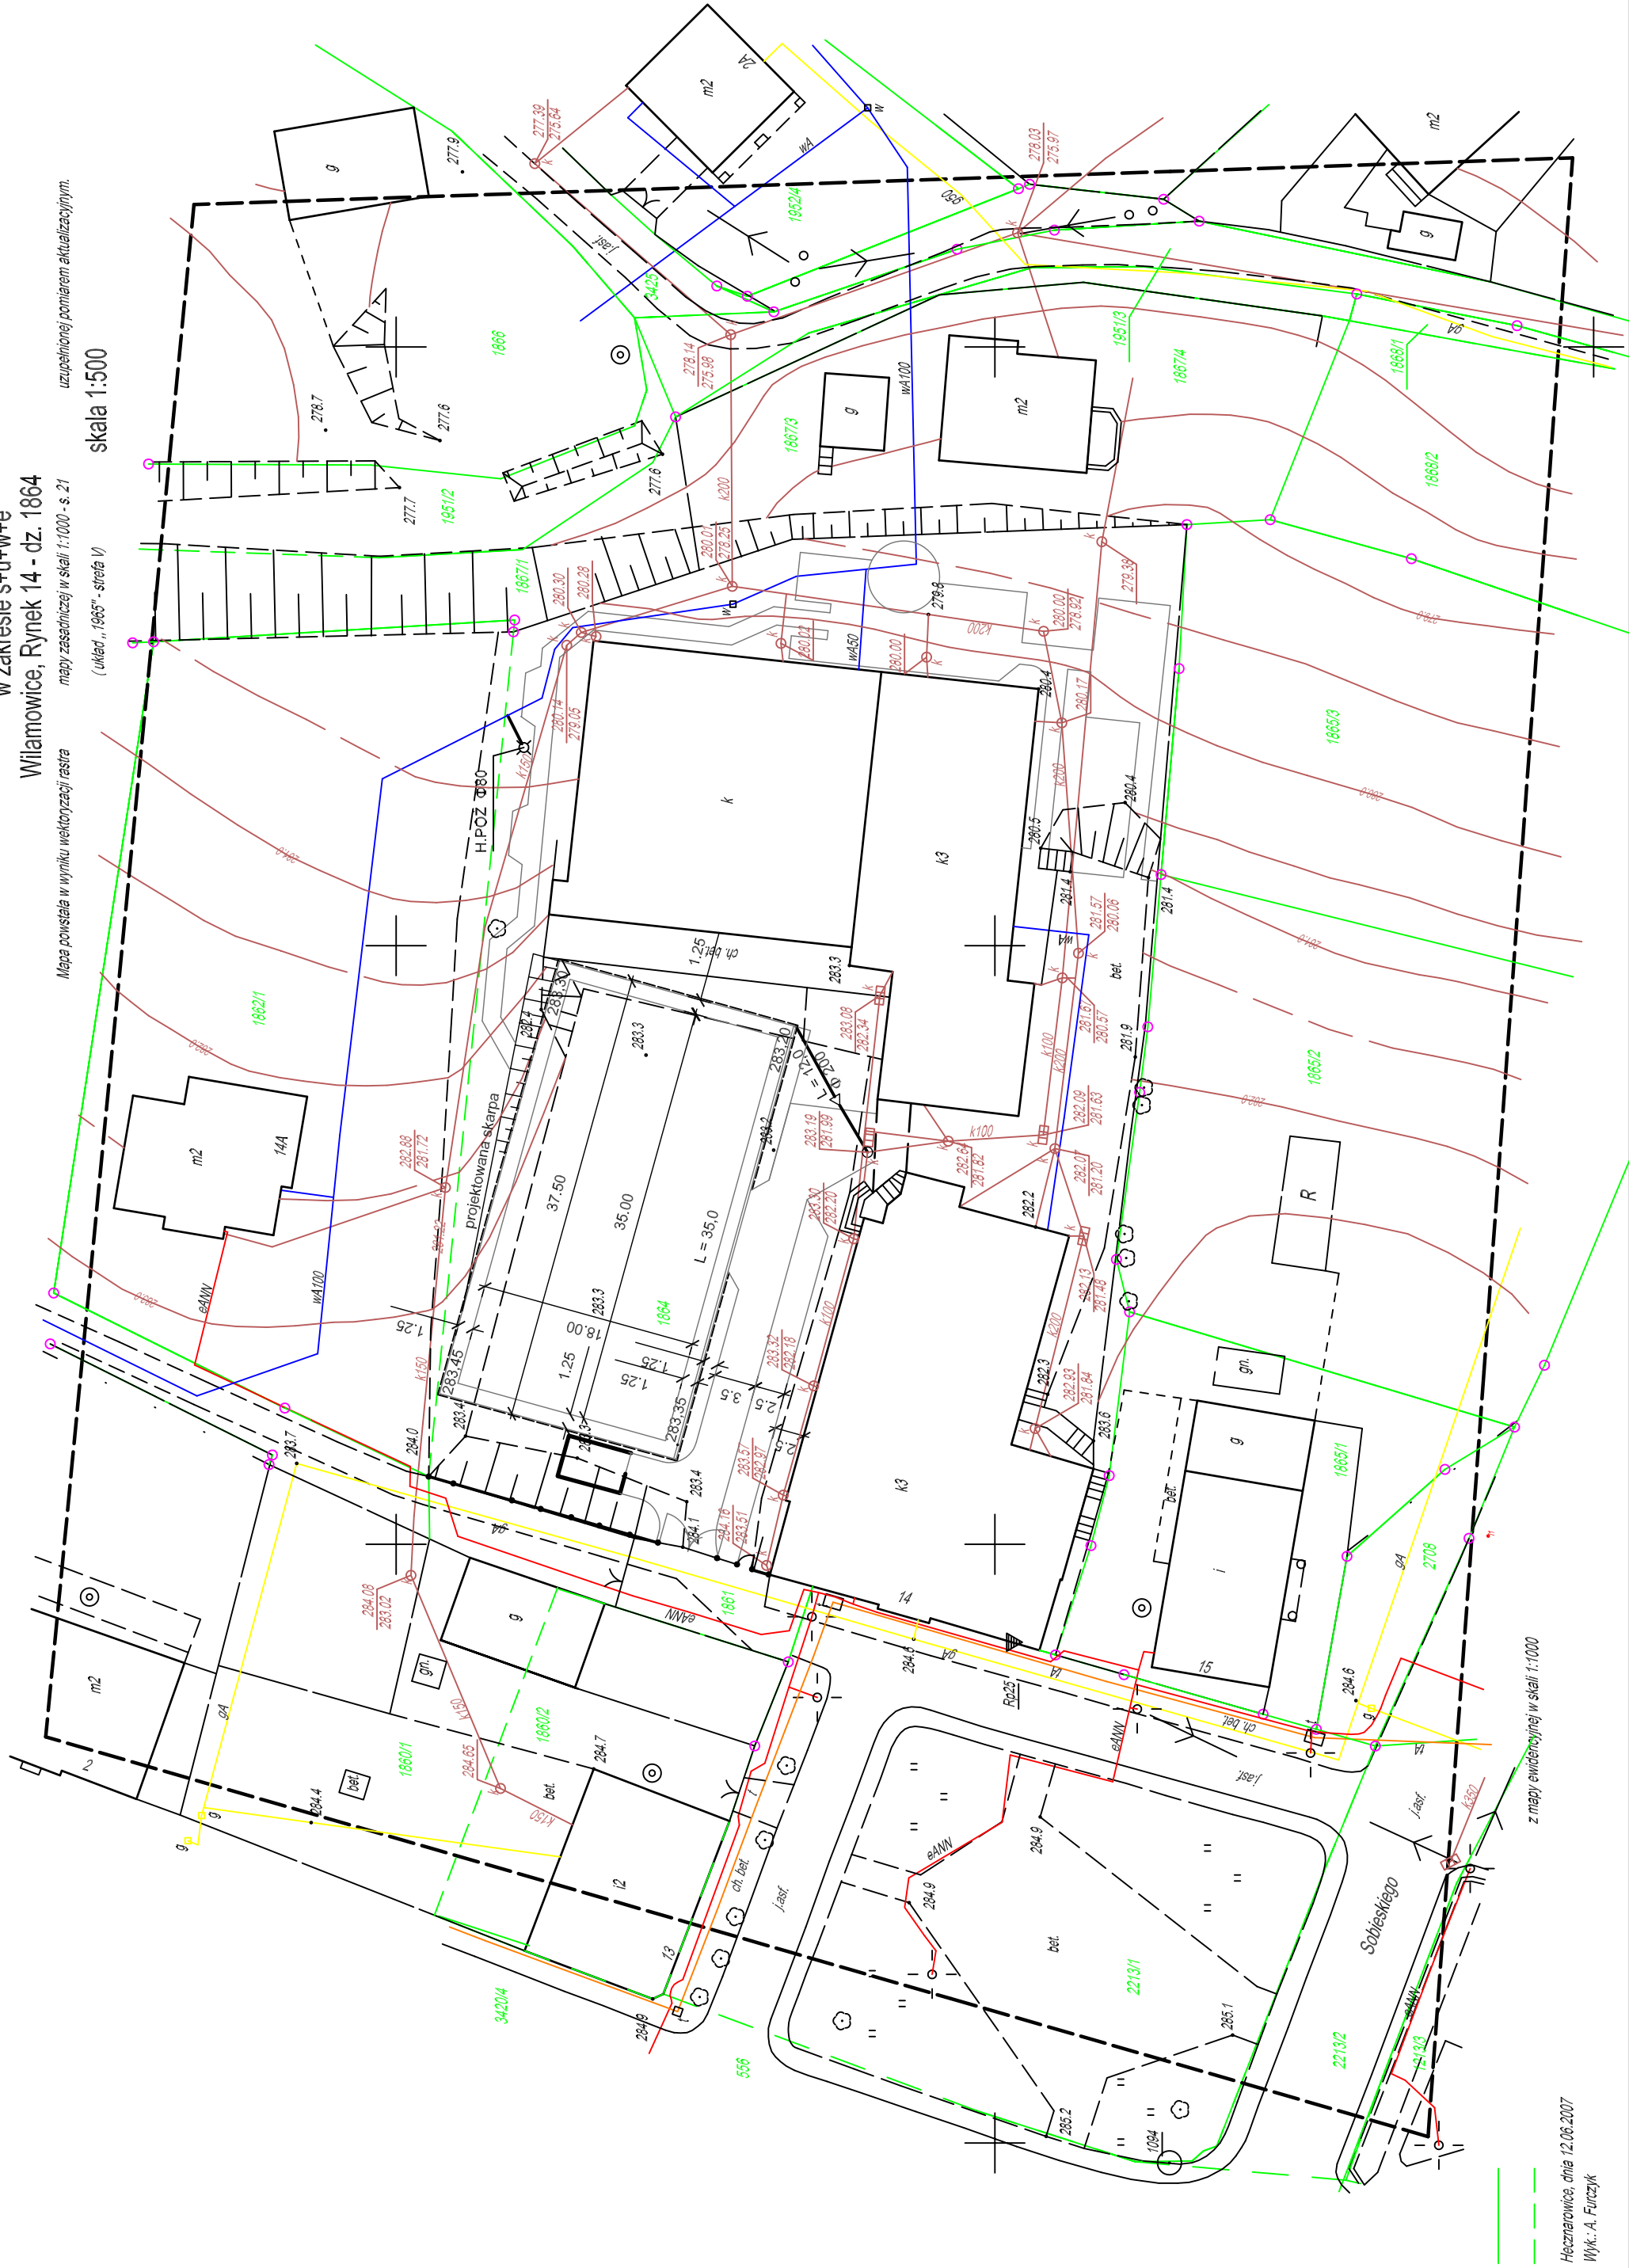

Legenda:

- H.P.O.Z. Ø80
- projektowany hydrant ppoż. Dn 80
- projektowane odwodnienie liniowe kl. A-200
- projektowany przykanalik Dn 200
- istniejący wodociąg
- istniejąca kanalizacja
- granice działek
- zakres aktualizacji mapy

- projekt. nawierzchnia sportowa
- projekt. droga dojazdowa
- projekt. chodnik
- projekt. zieleni

Zestawienie powierzchni

- (w zakresie opracowania)
- boisko 768,7 m2
- droga dojazdowa 257,2 m2
- chodnik 87,4 m2
- zieleni 393,9 m2

PRACOWNIA PROJEKTÓW BUDOWNICTWA mgr inż. Janusz Przybyłka, 43-100 Tychy ul. Wschodnia 18			
Obiekt:	Budynek Zespołu Szkolno - Przedszkolnego		
Temat:	Projekt budowlano - wykonawczy modernizacji		
Inwestor:	Gmina Wilamowice		
Tytuł rysunku: Projekt zagospodarowania terenu - wersja ograniczona			
Projektant: inż. Fryderyk Maludy	Nr uprawnień: 1313/74/Kt	Podpis:	Data opracowania: lut, 2008
Sprawdzający: inż. Leszek Kozieł	Nr uprawnień: 3/73/Kt	Podpis:	Skala rysunku: 1:500
Kierownik Pracowni: mgr inż. Janusz Przybyłka	Nr uprawnień: 683/87	Podpis:	Nr rysunku: 1