


# PLAN INSTALACJI - PARTER

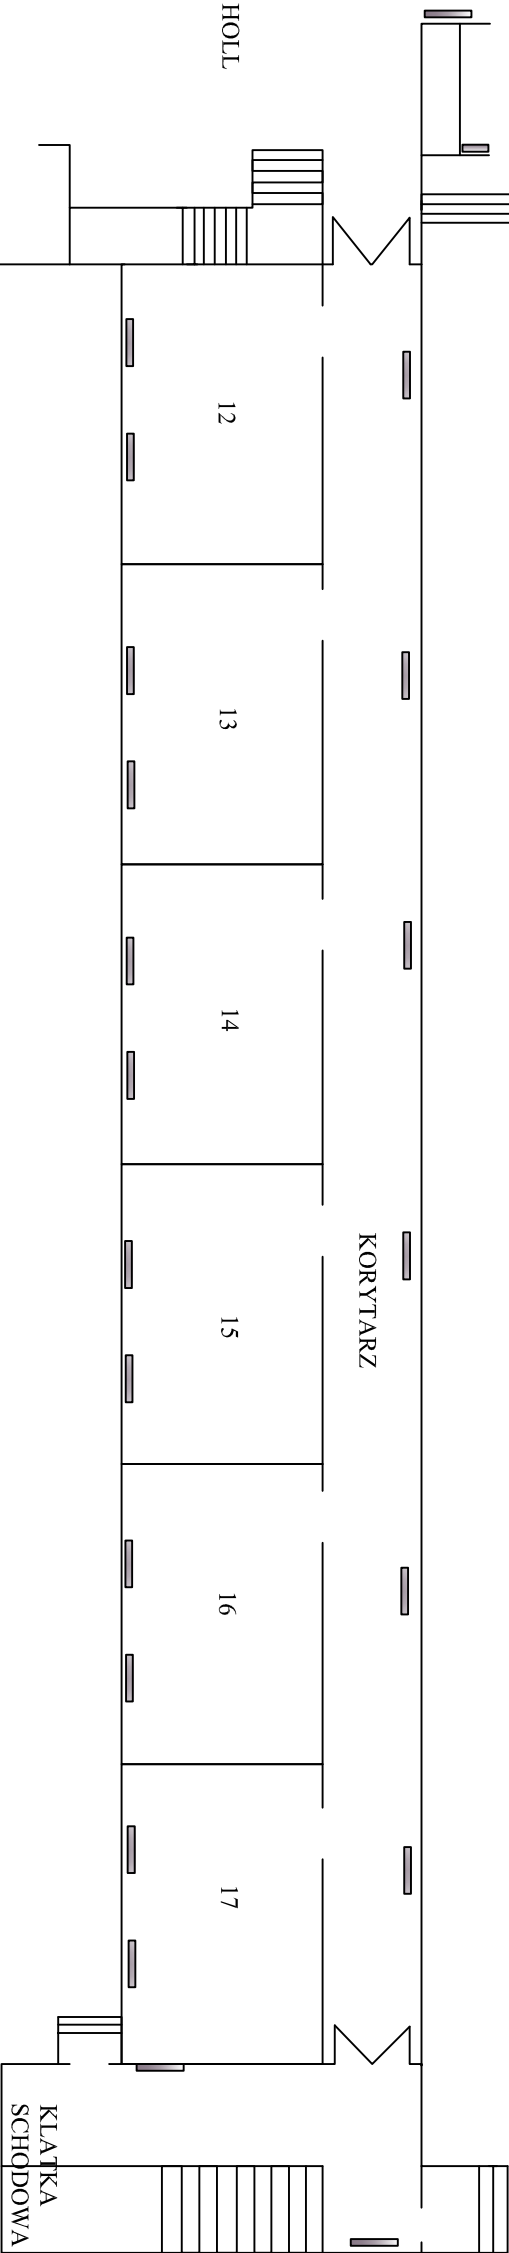

Wykonawca: Projektowanie i Nadzór w Budownictwie inż. Łukasz Chmiel				
Inwestor:		Gmina Wilanów ul. Rynek 1		
Tytuł projektu:		Modernizacja instalacji centralnego ogrzewania w budynku Szkoły Podstawowej i Gimnazjum w Piszczowicach		
Tytuł rysunku:	INSTALACJA C.O. - PARTER		Skala	
Opracował :	inż. Łukasz Chmiel		Podpis:	
	inż. Grzegorz Nycz		Podpis:	
			Podpis:	
			Podpis:	
			Data	
			05.2011	