


PLAN INSTALACJI - PIĘTRO

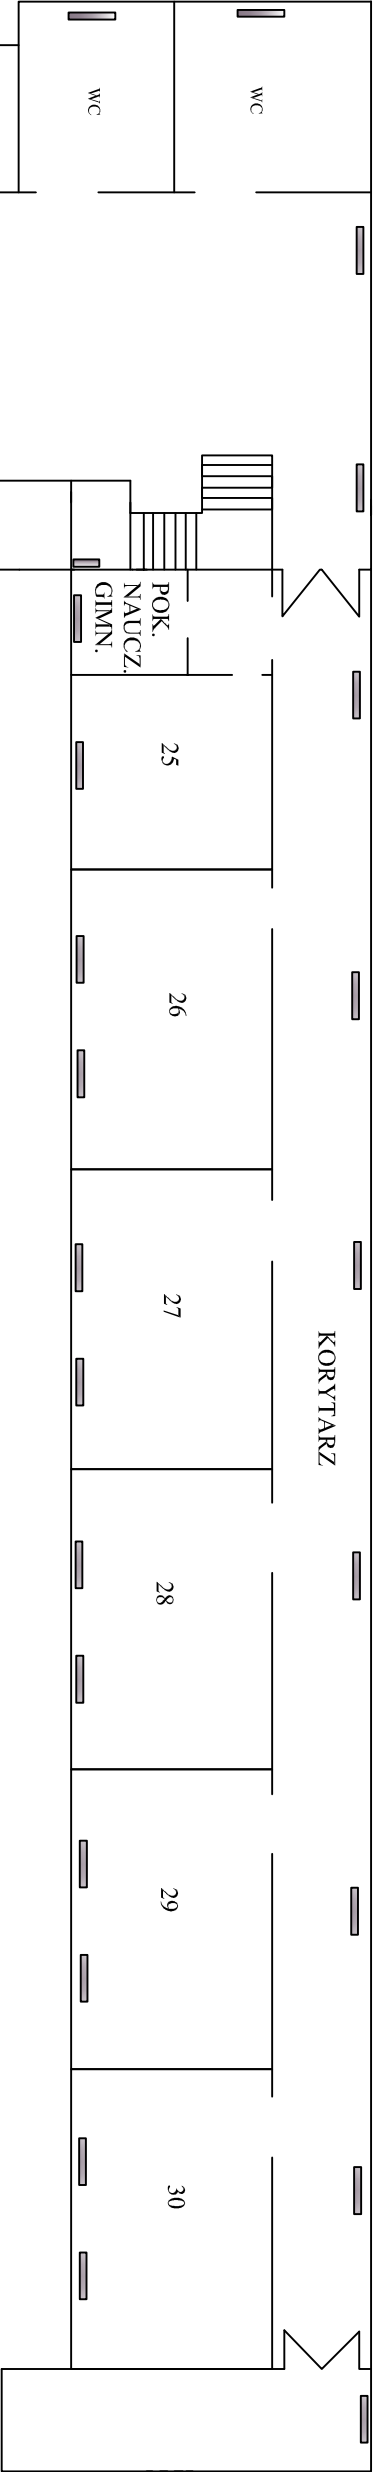

Wykonawca:Projektowanie i Nadzór w Budownictwie inż. Łukasz Chmiel			
Inwestor:Gmina Wilanowice ul. Rynek 1			
Tytuł projektu:Modernizacja instalacji centralnego ogrzewania w budynku Szkoły Podstawowej w Piszczowicach			
Tytuł rysunku:Opracował:	INSTALACJA C.O. - I PIĘTRO		Nr Rys.
	inż. Łukasz Chmiel	Podpis:	
	inż. Grzegorz Nycz	Podpis:	
		Podpis:	
			Data05.2011