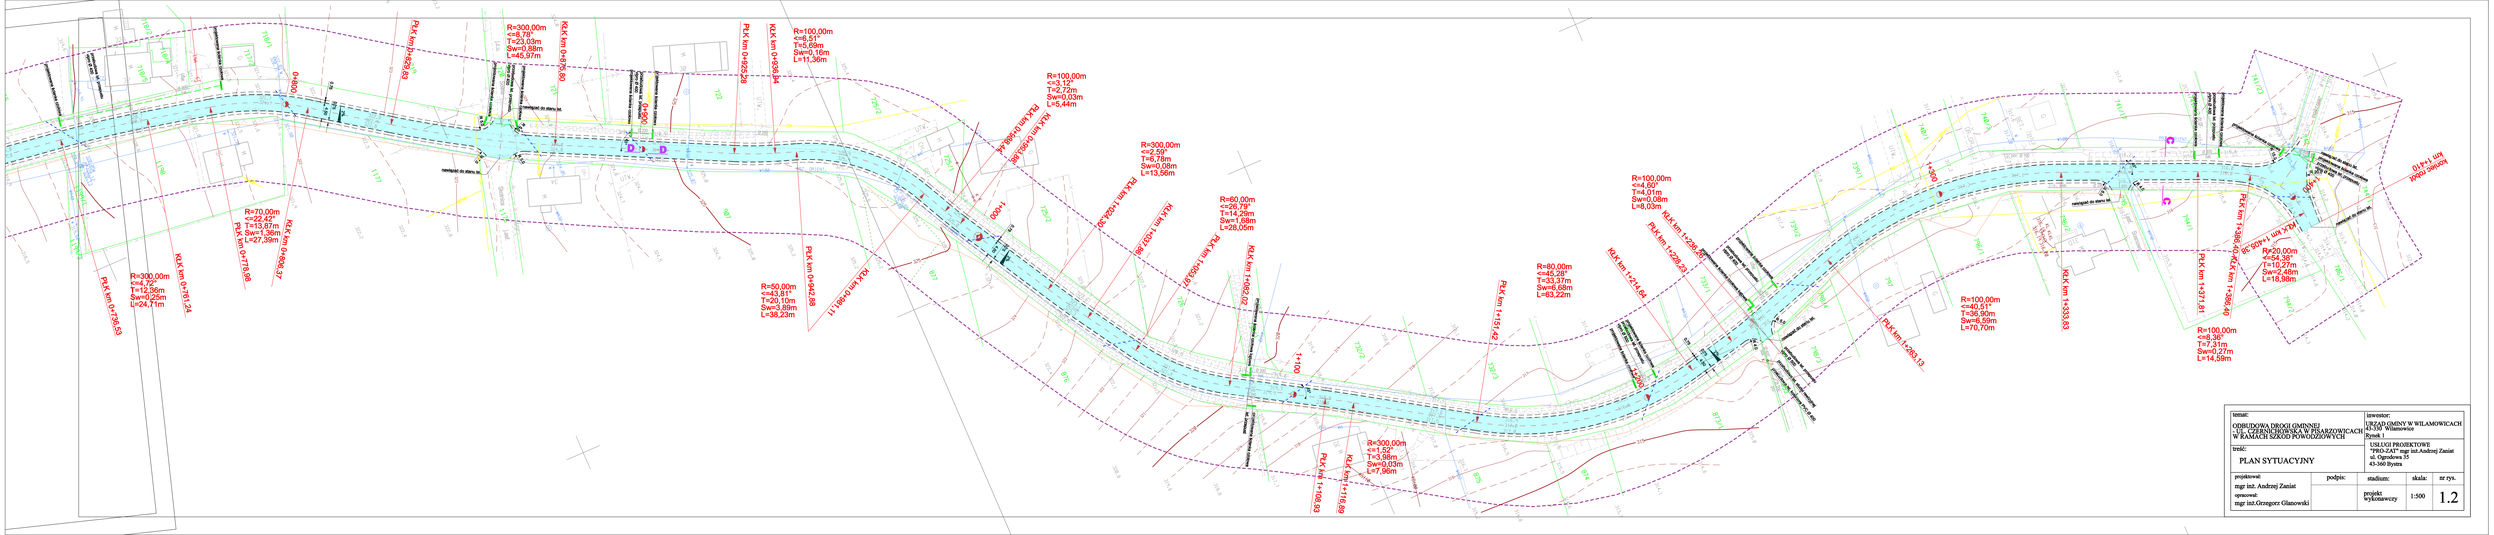

temat: ODBUDOWA DROGI GMINNEJ - UL. CZERNICHOWKA W PISARZOWICACH W RAMACH SZKÓD POWODZIOWYCH	inwestor: URZĄD GMINY W WILAMOWICACH 43-330 Wilamowice Rynek 1
treść: PLAN SYTUACYJNY	USŁUGI PROJEKTOWE "PRO-ZAS" mgr inż.Andrzej Zasiat ul. Ogrodowa 35 43-360 Bystra
projektował: mgr inż. Andrzej Zasiat	podpis:
opracował: mgr inż.Grzegorz Glanowski	stadium: projekt wykonawczy
	skala: 1:500
	nr rys. 1.2