




PRZEKRÓJ A-A

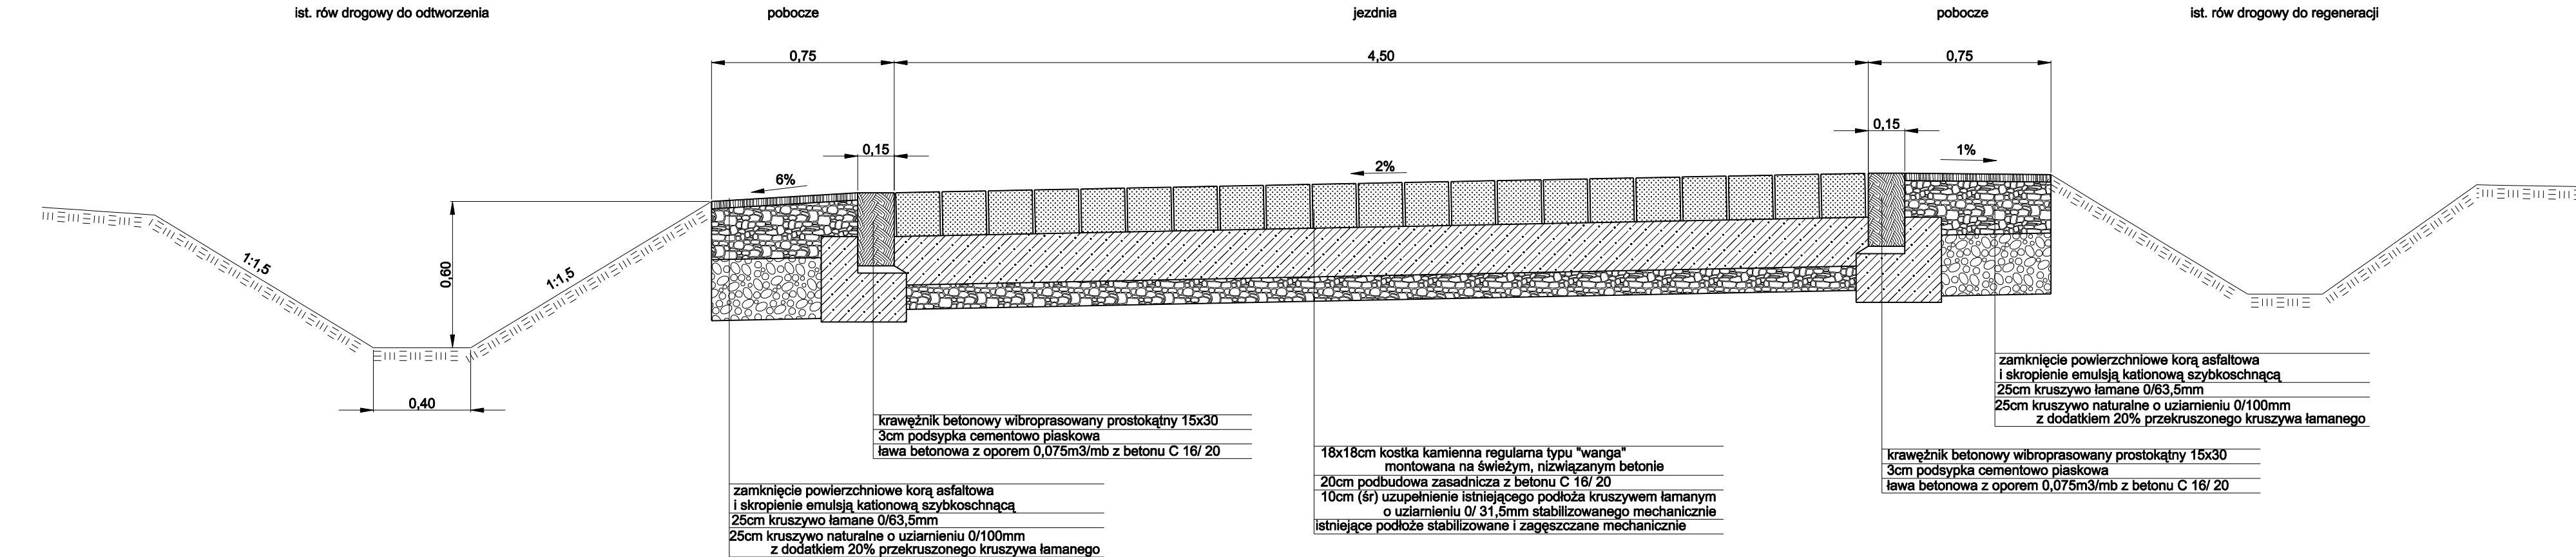


PRZEKRÓJ B-B

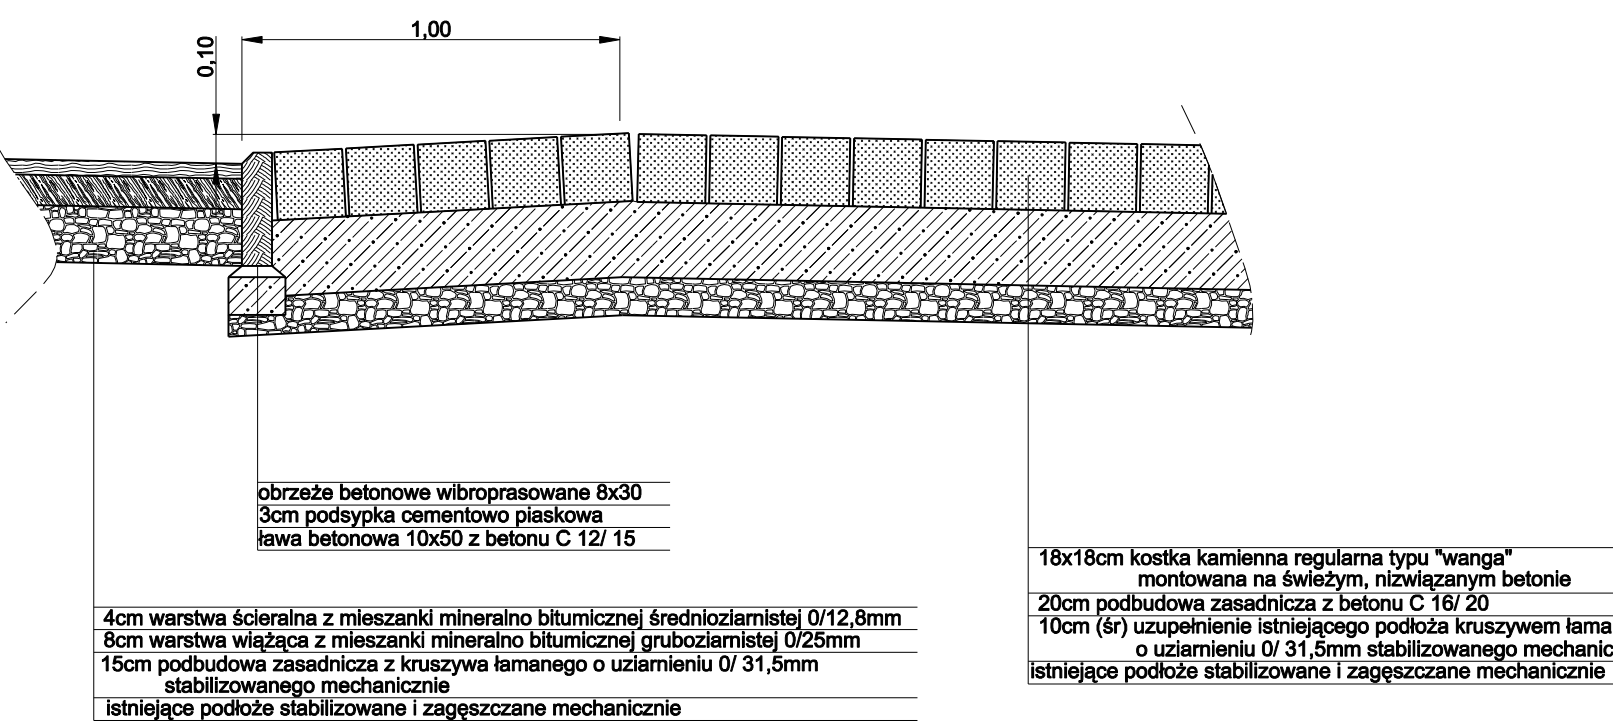

PRZEKRÓJ C-C

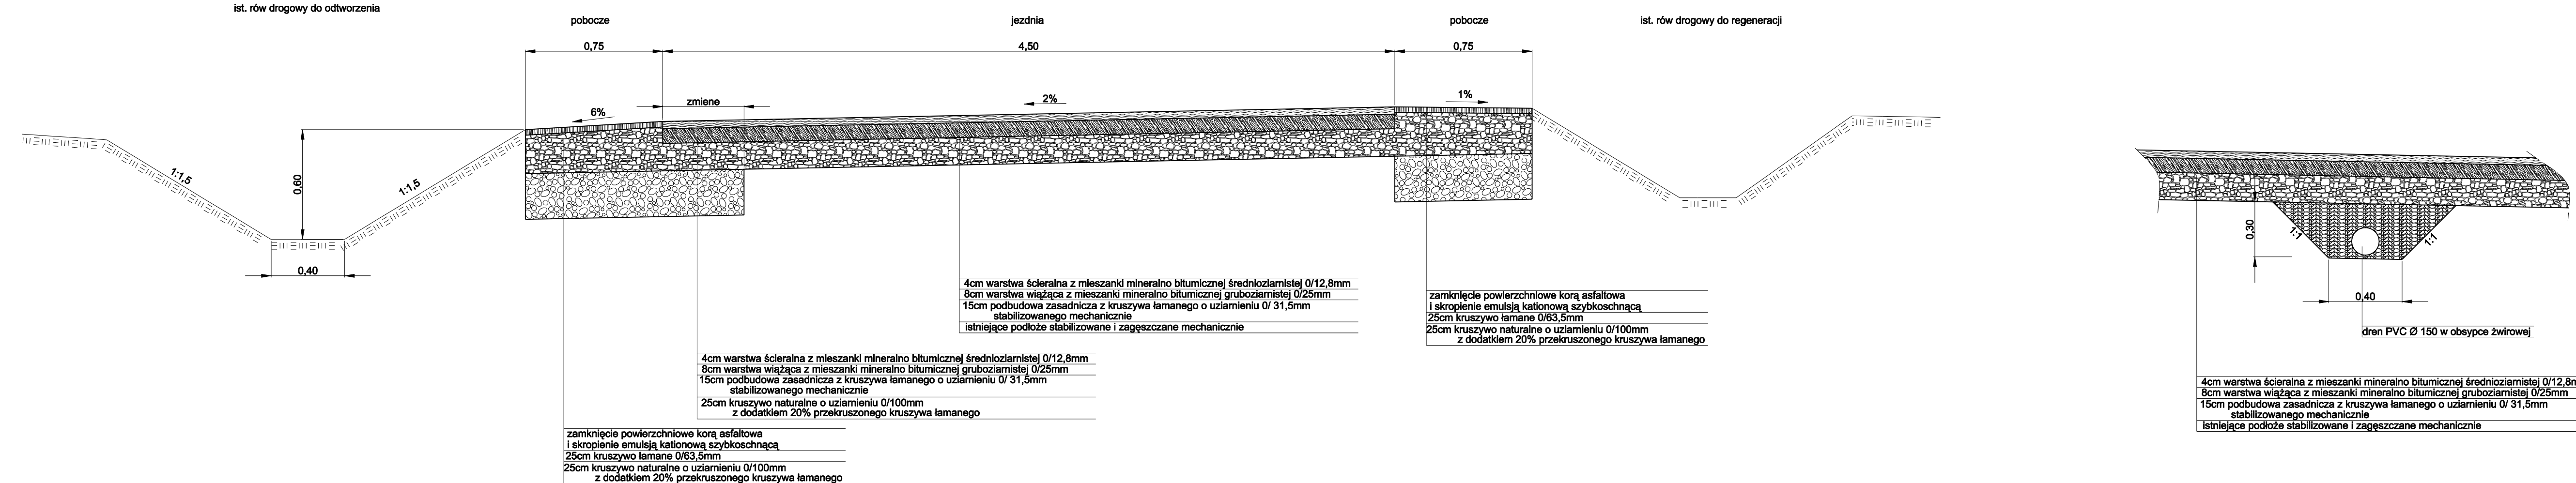

PRZEKRÓJ D-D

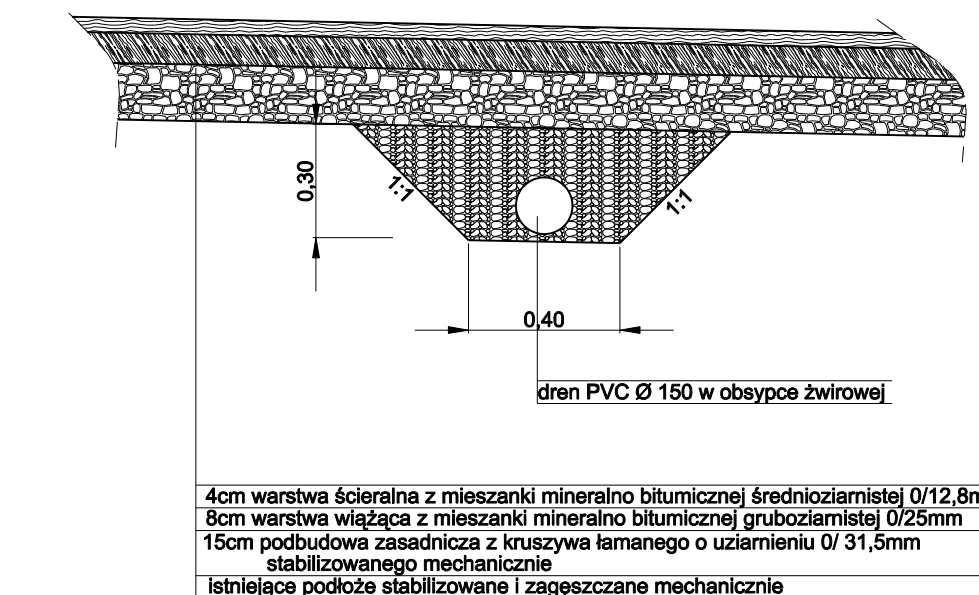

temat: ODBUDOWA DROGI GMINNEJ - UL. CZERNICHOWSKA W PISARZOWICACH W RAMACH SZKOD POWODZIOWYCH		inwestor: URZĄD GMINY W WILAMOWICACH 43-330 Wilamowice Rynek 1	
treść: PRZEKROJE TYPOWE		USŁUGI PROJEKTOWE "PRO-ZAT" mgr inż. Andrzej Zaniat ul. Ogrodowa 35 43-360 Bystra	
projektował: mgr inż. Andrzej Zaniat	podpis:	stadium:	skala:
opracował: mgr inż. Grzegorz Głanowski		projekt wykonawczy	1:20
		nr rys. 2	