


- 4cm warstwa ścieralna z mieszanki mineralno bitumicznej średnioziarnistej 0/12,8mm
- 8cm warstwa wiążąca z mieszanki mineralno bitumicznej gruboziarnistej 0/25mm
- 15cm podbudowa zasadnicza z kruszywa łamanego o uziarnieniu 0/ 31,5mm stabilizowanego mechanicznie
- uzupełnienie podłoża kruszywem naturalnym
- 30cm zasypka z piasku grubego
- przebudowa ist. przepustu zgodnie z opisem na planie sytuacyjnym
- 10cm ława z betonu C 12/ 15

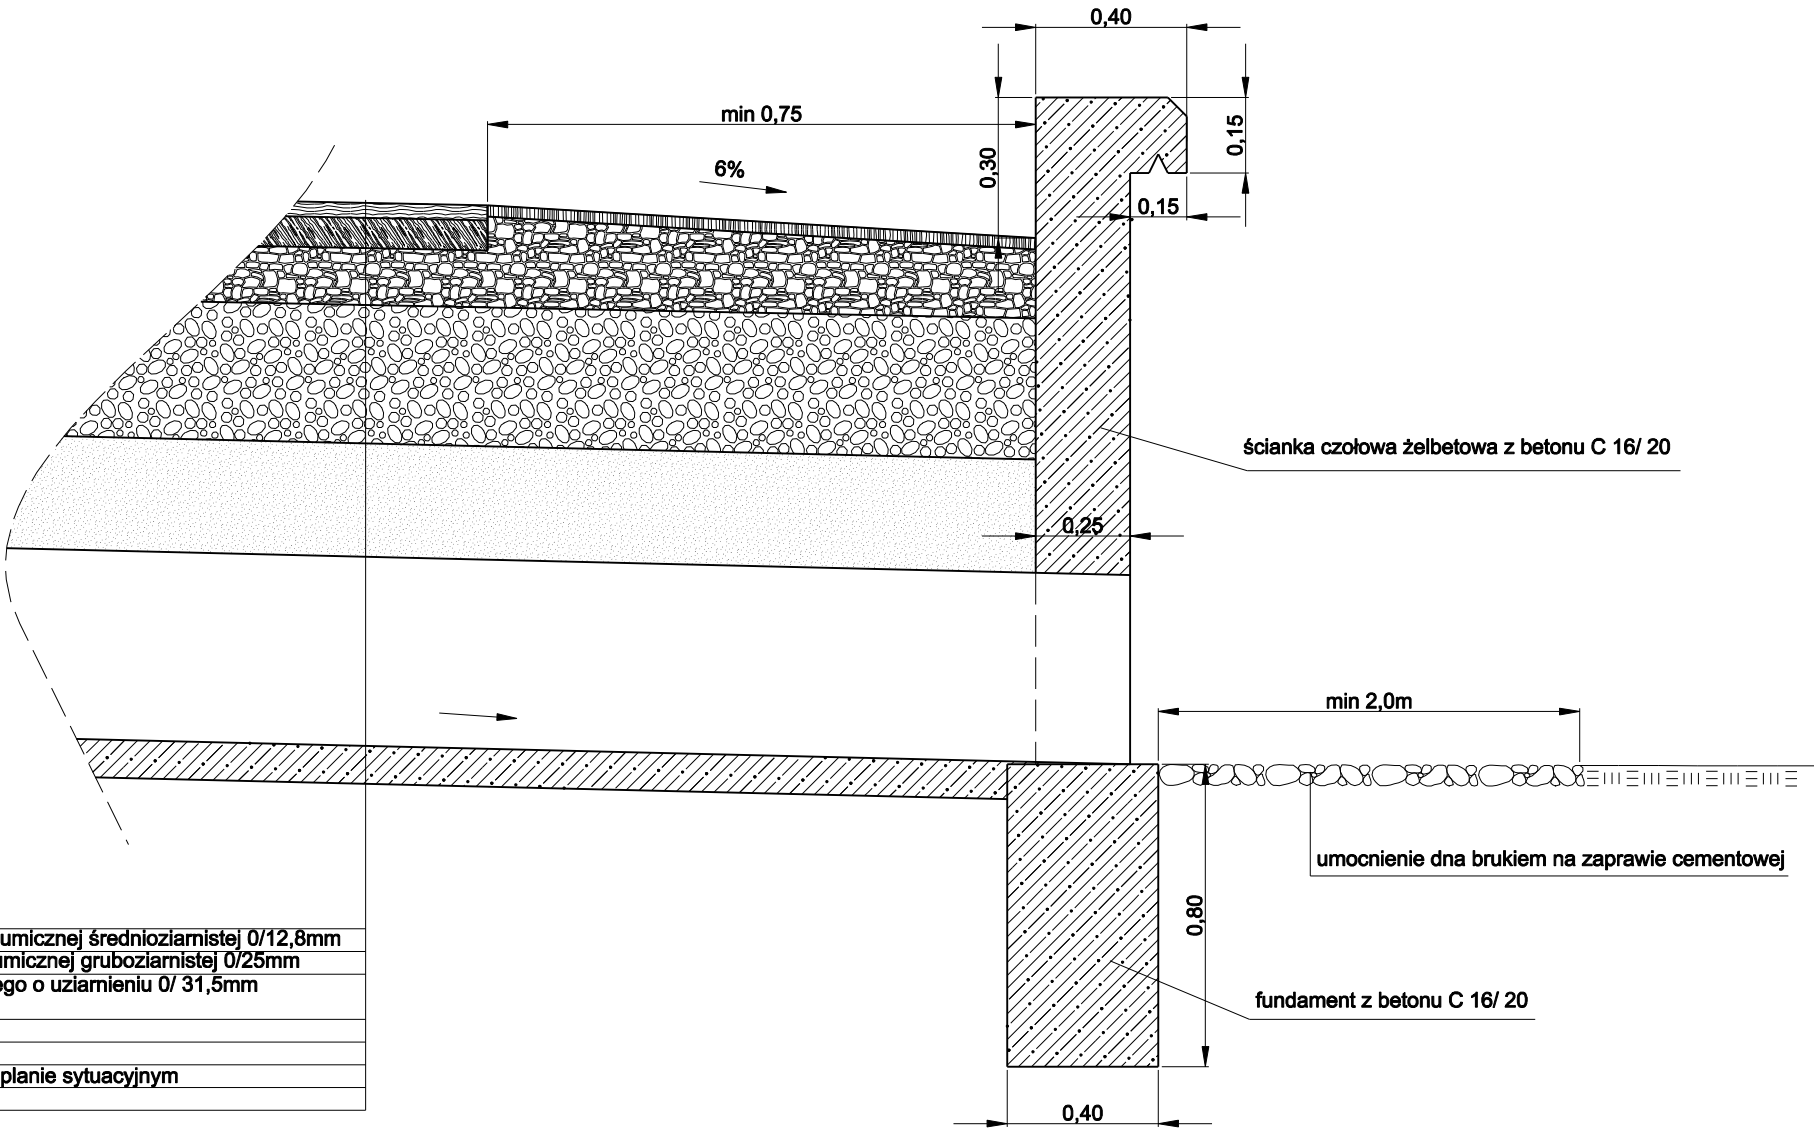

temat: ODBUDOWA DROGI GMINNEJ - UL. CZERNICHOWSKA W PISARZOWICACH W RAMACH SZKÓD POWODZIOWYCH		inwestor: URZĄD GMINY W WILAMOWICACH 43-330 Wilamowice Rynek 1		
treść: <b>SZCZEGÓŁ SCIANKA CZOŁOWA</b>		USŁUGI PROJEKTOWE "PRO-ZAT" mgr inż. Andrzej Zaniat ul. Ogrodowa 35 43-360 Bystra		
projektował: mgr inż. Andrzej Zaniat	podpis:	stadium:	skala:	nr rys.
opracował: mgr inż. Grzegorz Głanowski		projekt wykonawczy	1:20	<b>5.</b>