



UMOCNIENIE ROWU ELEMENTAMI PREFABRYKOWANYMI Z KASKADAMI Z KRAWĘŻNIKA BETONOWEGO

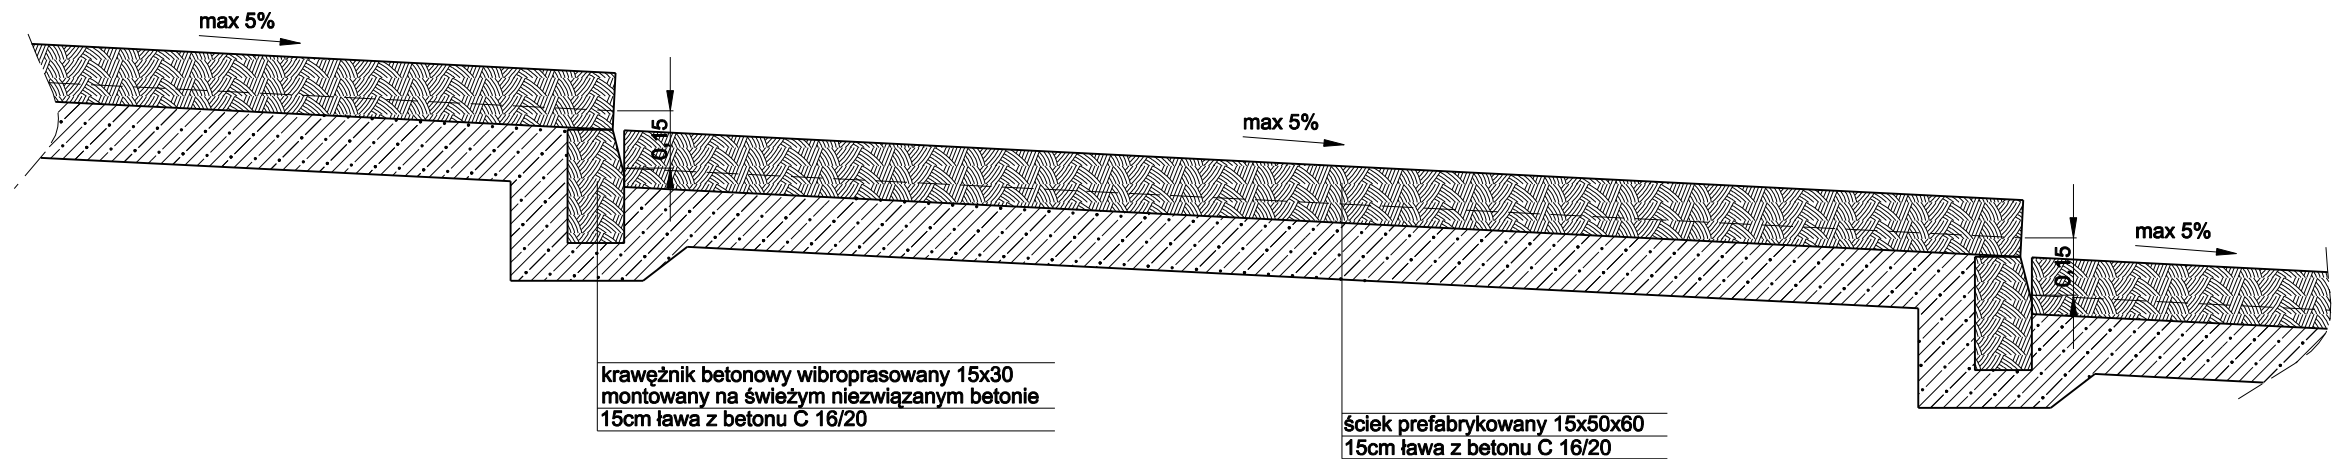

UMOCNIENIE ROWU ELEMENTAMI PREFABRYKOWANYMI

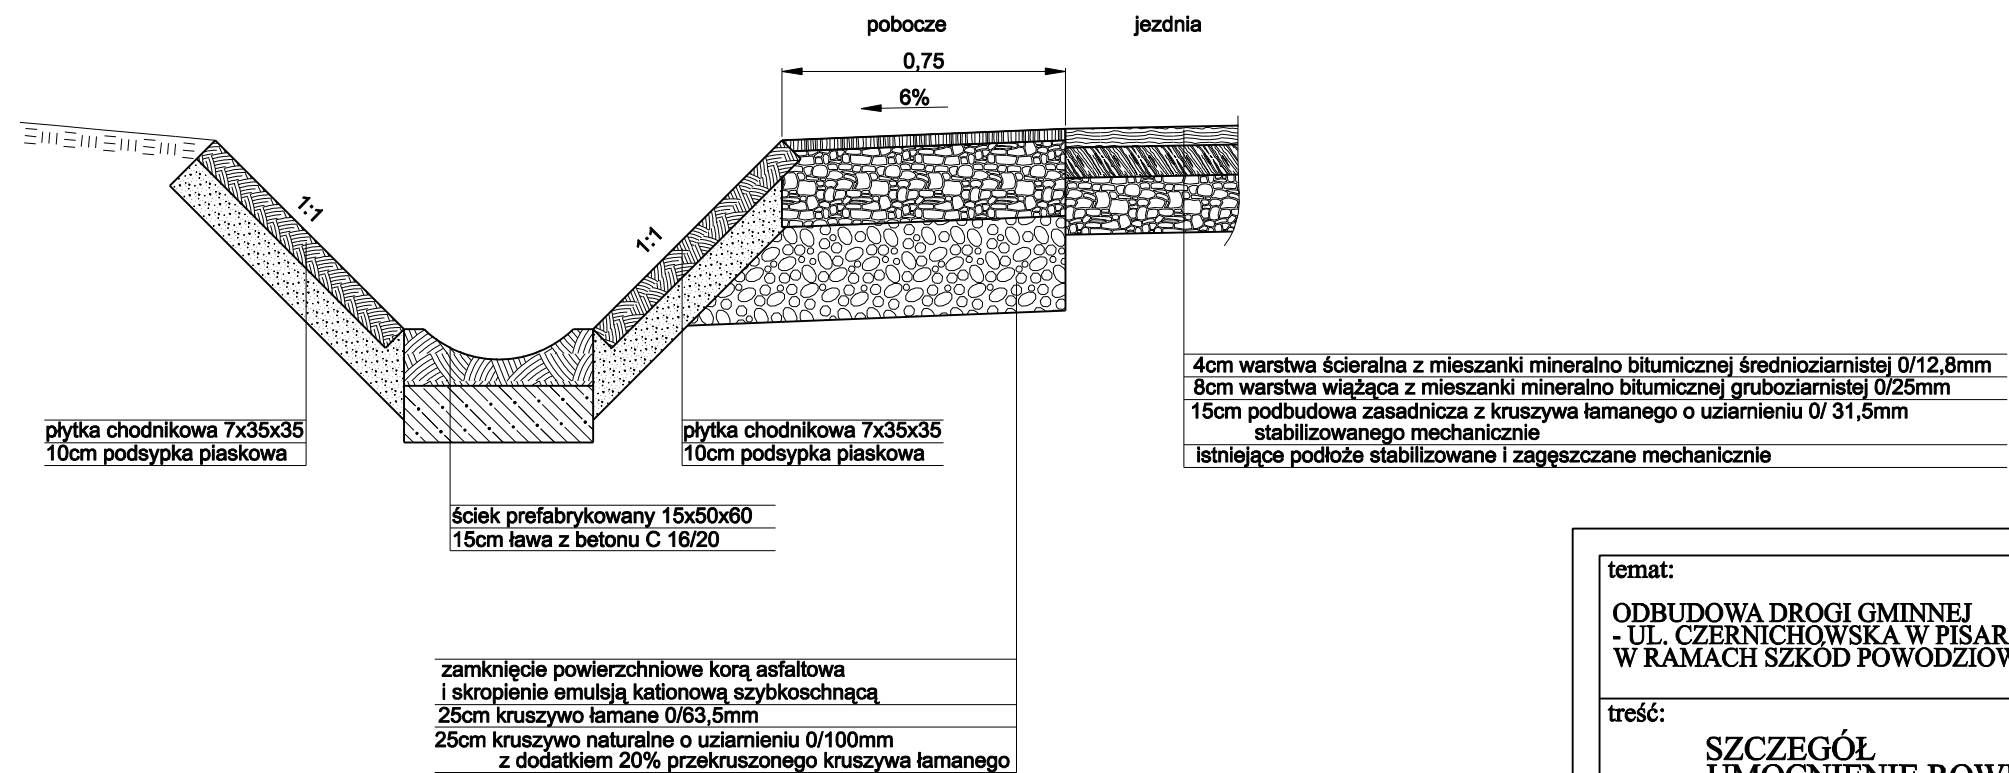

temat: ODBUDOWA DROGI GMINNEJ - UL. CZERNICHOWSKA W PISARZOWICACH W RAMACH SZKÓD POWODZIOWYCH		inwestor: URZĄD GMINY W WILAMOWICACH 43-330 Wilamowice Rynek 1		
treść: <div style="text-align: center;"> SZCZEGÓŁ UMOCNIENIE ROWU </div>		USŁUGI PROJEKTOWE "PRO-ZAT" mgr inż. Andrzej Zaniat ul. Ogrodowa 35 43-360 Bystra		
projektował: mgr inż. Andrzej Zaniat opracował: mgr inż. Grzegorz Głanowski	podpis:	stadium: projekt wykonawczy	skala: 1:20	nr rys. <div style="font-size: 2em; text-align: center;">4.</div>