


PRZEKRÓJ TYPOWY I-I skala 1:20

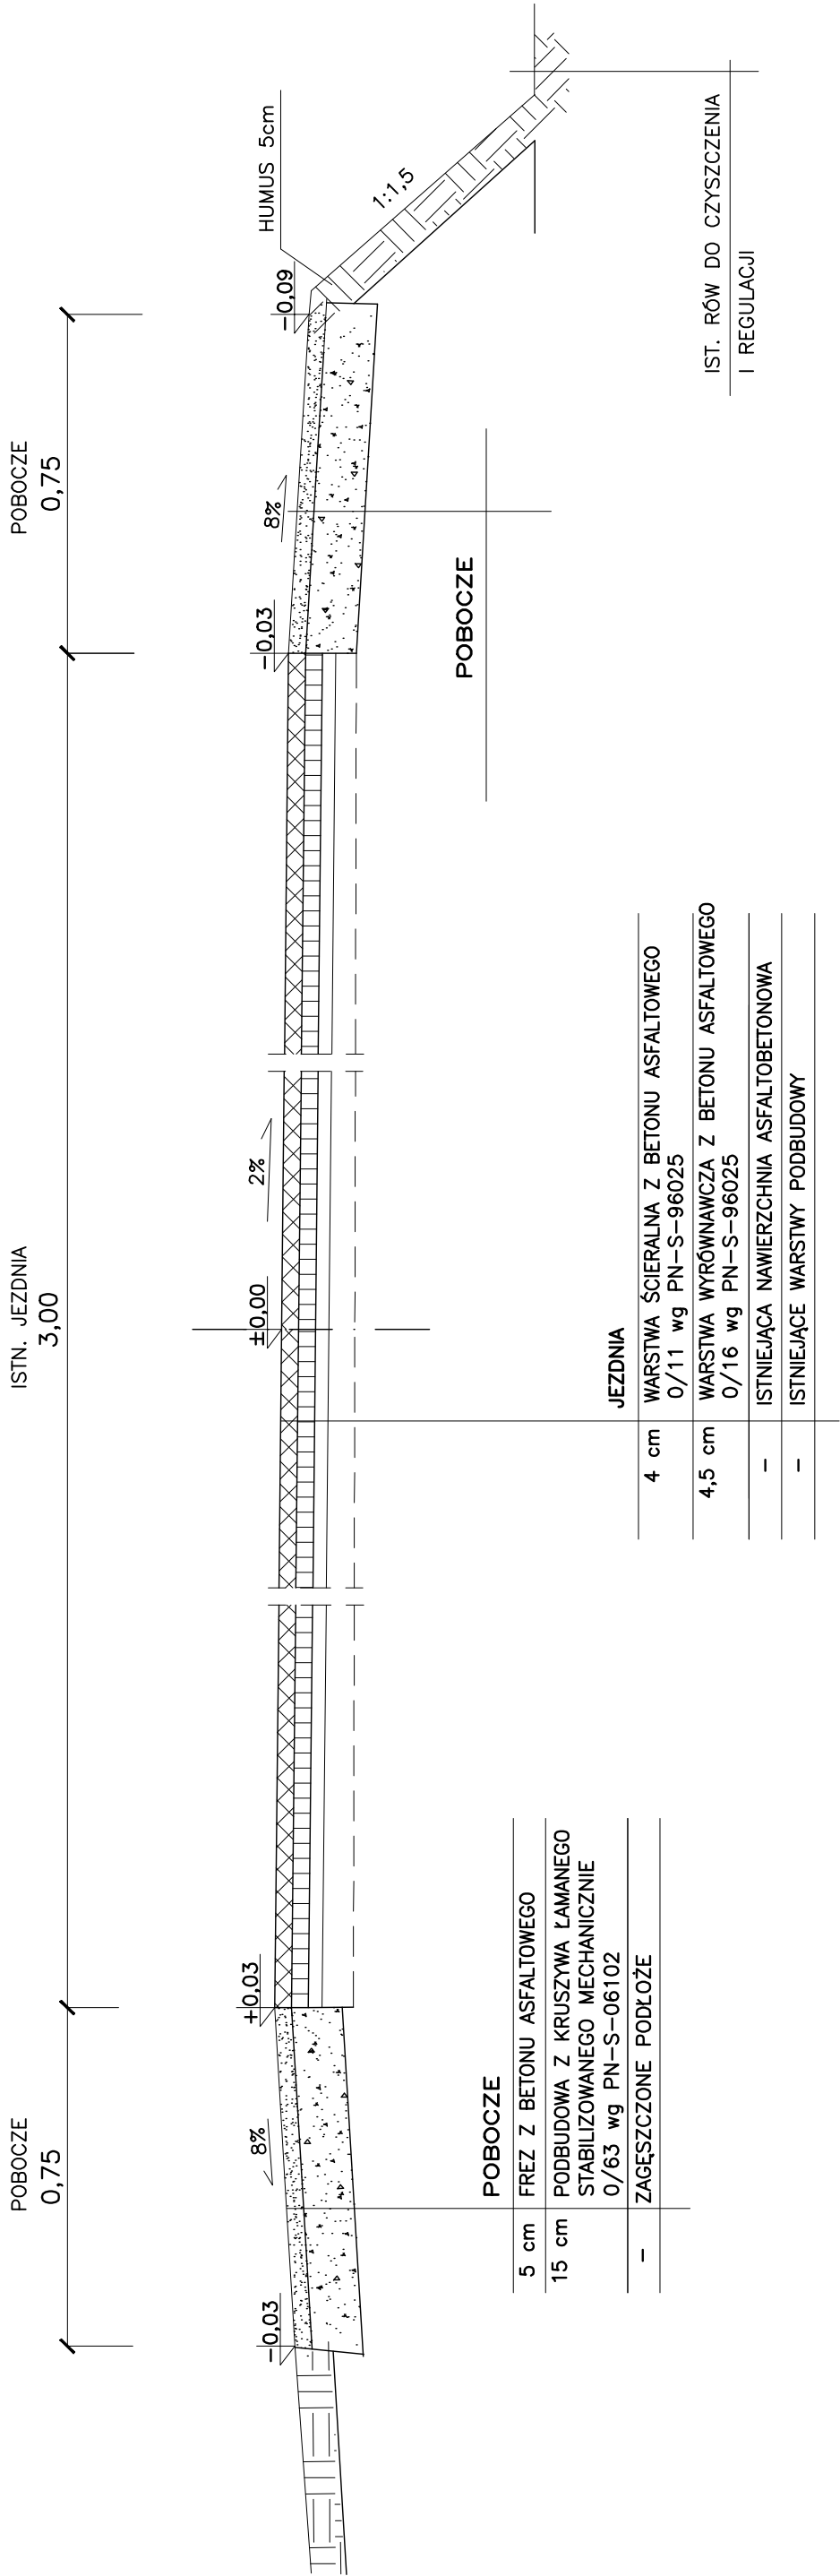

UWAGA. NA ŁUKACH SPADKI JEDNOSTRONNE, W KIERUNKU RÓWÓW PRZYDROŻNYCH

wykonawca:	FIRMA PROJEKTOWA "KONSPRO"; Oświęcim, ul.Ceglana 3			
inwestor:	Gmina Wilanowice, 43-330 Wilanowice, ul.Rynek 1			
temat:	PROJEKT BUDOWLANY REMONTU DROGI GMINNEJ – UL.GRANICZNA W RAMACH LIKWIDACJI SZKÓD POPOWODZIOWYCH W PISARZOWICACH		Data:	IV.2012r
tytuł rysunku:	PRZEKRÓJ TYPOWY I—I		Skala:	1:20
Projekciwał architektura:	Drzewicz Olszanyk Upr. w spec. arch. Nr 104/91 B-B	Podpis	Nr rys: 2	
Projekciwał urządzenia:	Ind. Janusz Baran Upr. w spec. konstr.-bud. Nr 345/2002	Podpis		
Opracował:	Robert Dyląg	Podpis		
		Podpis		
		Podpis		
		Podpis	KONSPRO <small>ul. Ceglana 3 - 04-600 Oświęcim</small>	