


PRZĘKRÓJ TYPOWY II-II skala 1:20

HM 5+65,35 - HM 6+46,40

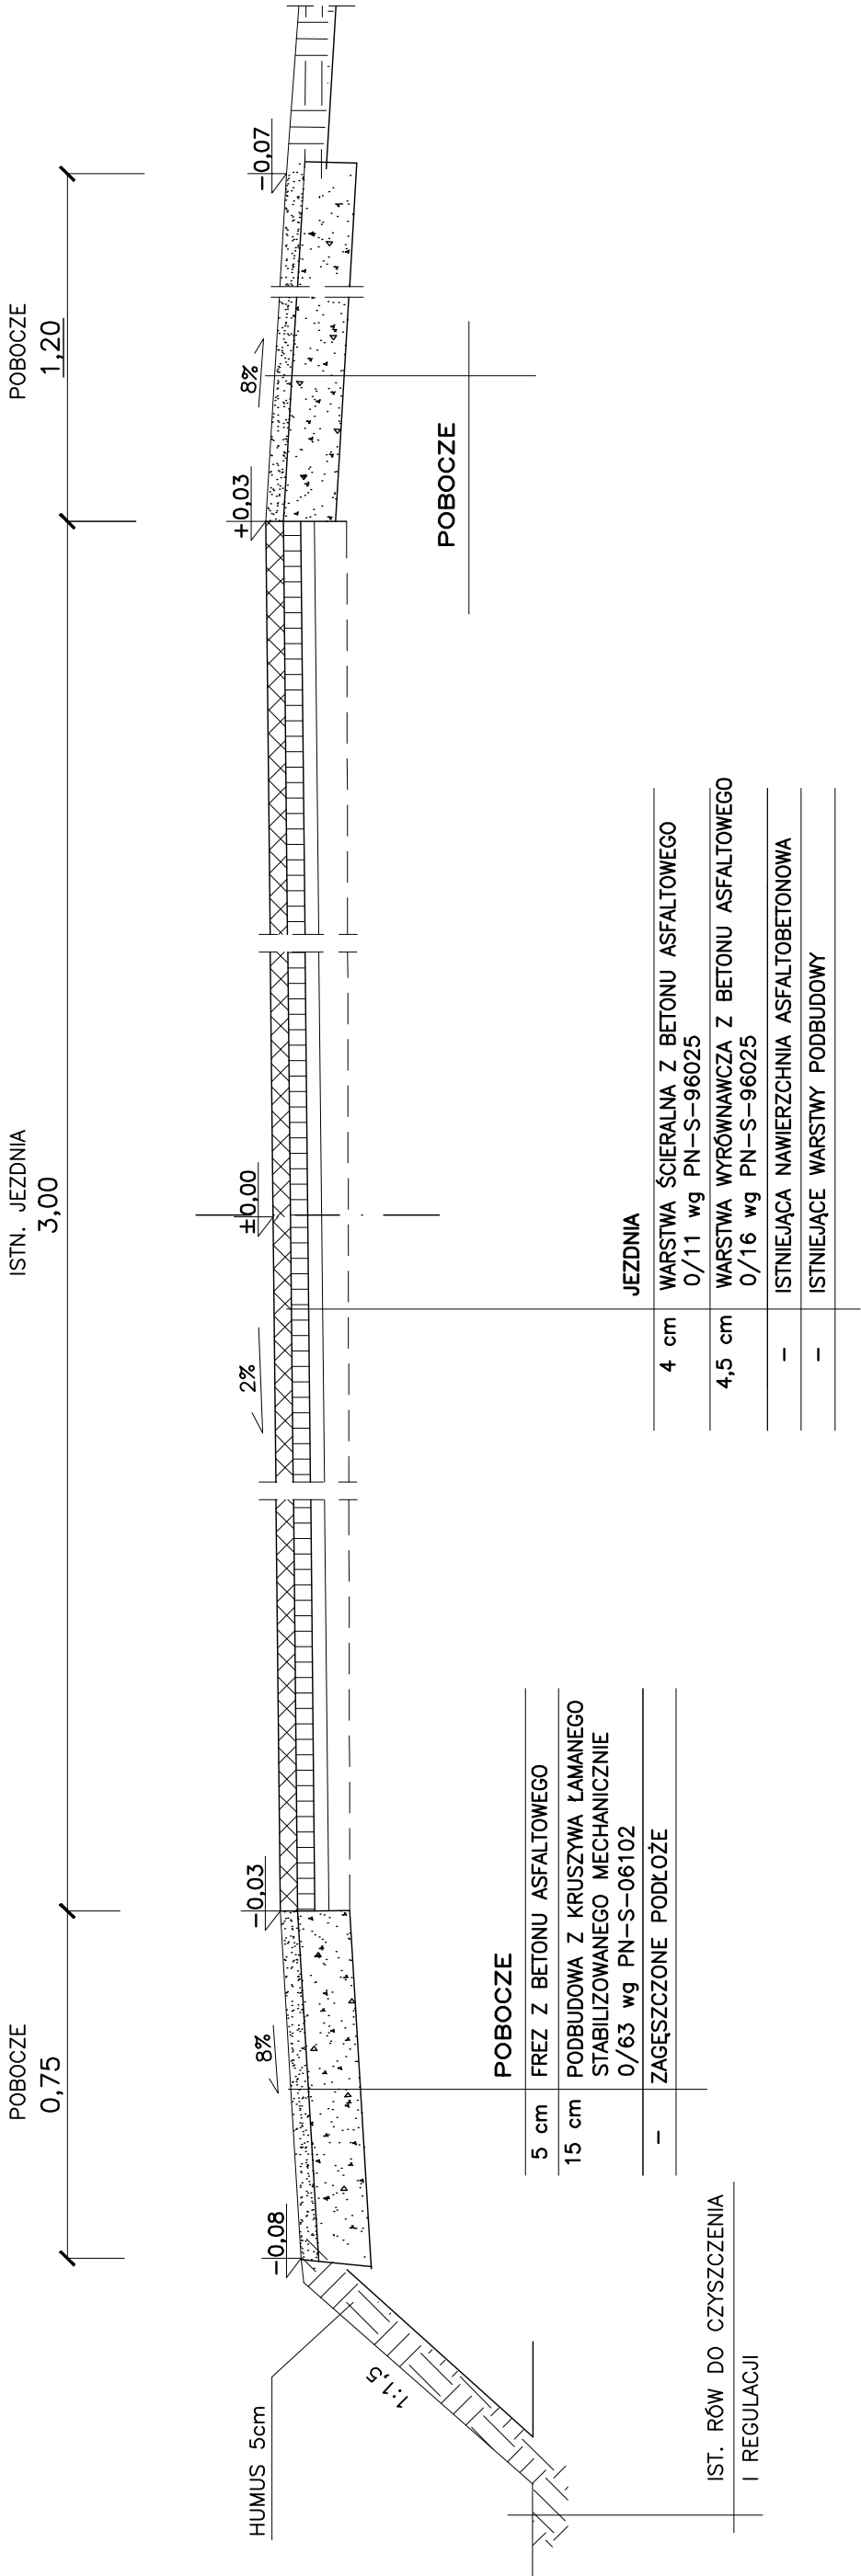

Wykonawca:	FIRMA PROJEKTOWA "KONSPRO", Oświęcim, ul.Ceglana 3		
Inwestor:	Gmina Wilamowice, 43-330 Wilamowice, ul.Rynek 1		
Temat:	PROJEKT BUDOWLANY REMONTU DROGI GMINNEJ – UL.GRANICZNA W RAMACH LIKWIDACJI SZKÓD POPOWODZIOWYCH W PISARZOWICACH		Data: IV.2012r
Typul rysunek:	PRZĘKRÓJ TYPOWY II–II		Skala: 1:20
	Projektował architekt	Podpis	Dariusz Obstawyński Upr. w spec. arch. Nr 104/91 B-B
	Projektował inżynier	Podpis	Indr. Janusz Baran
	czł.drogowca	Podpis	Upr. w spec. Inżenierstwo-bud. Nr 345/2002
	Opracował:	Podpis	Robert Dyląg
		Podpis	
		Podpis	
		Podpis	

UWAGA. NA ŁUKACH SPADKI JEDNOSTRONNE, W KIERUNKU ROWÓW PRZYDROŻNYCH