





LEGENDA:

- 1 - KOCIOŁ JUBAM KG-GW-N 93 kW
- 2 - KOCIOŁ JUBAM KG-GW-N 93 kW
- 3 - KOCIOŁ WĘGŁOWY ŻYWIĘC KDO ECO 80 kW
- 4 - ISTNIEJĄCY PRZYŁĄCZ WODY
- 5 - DRZWI DO WYMIANY
- 6 - ISTNIEJĄCA ROZDZIELNIA ELEKTRYCZNA

-  — Istniejący przewód wentylacji grawitacyjnej
-  — Istniejący przewód spalinowy

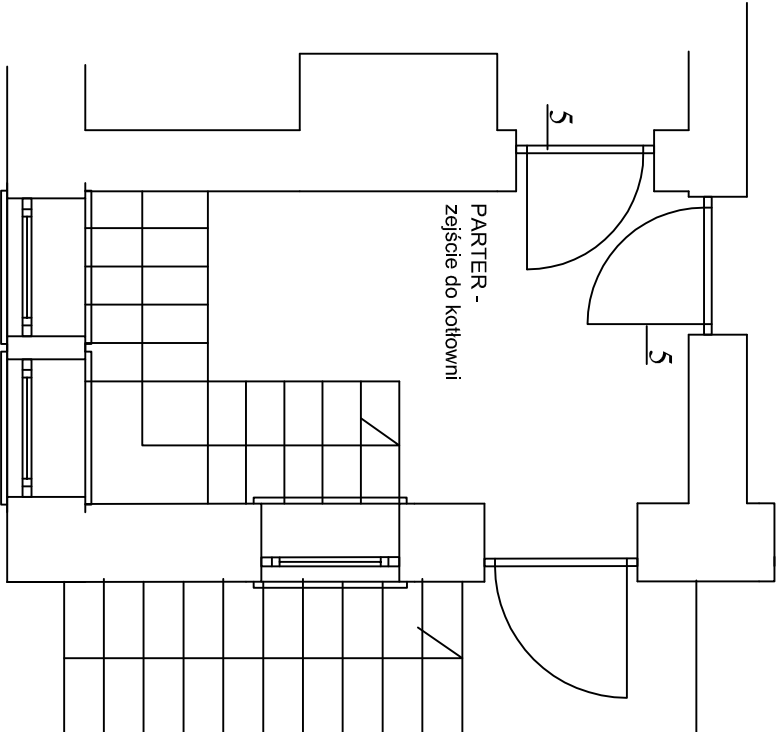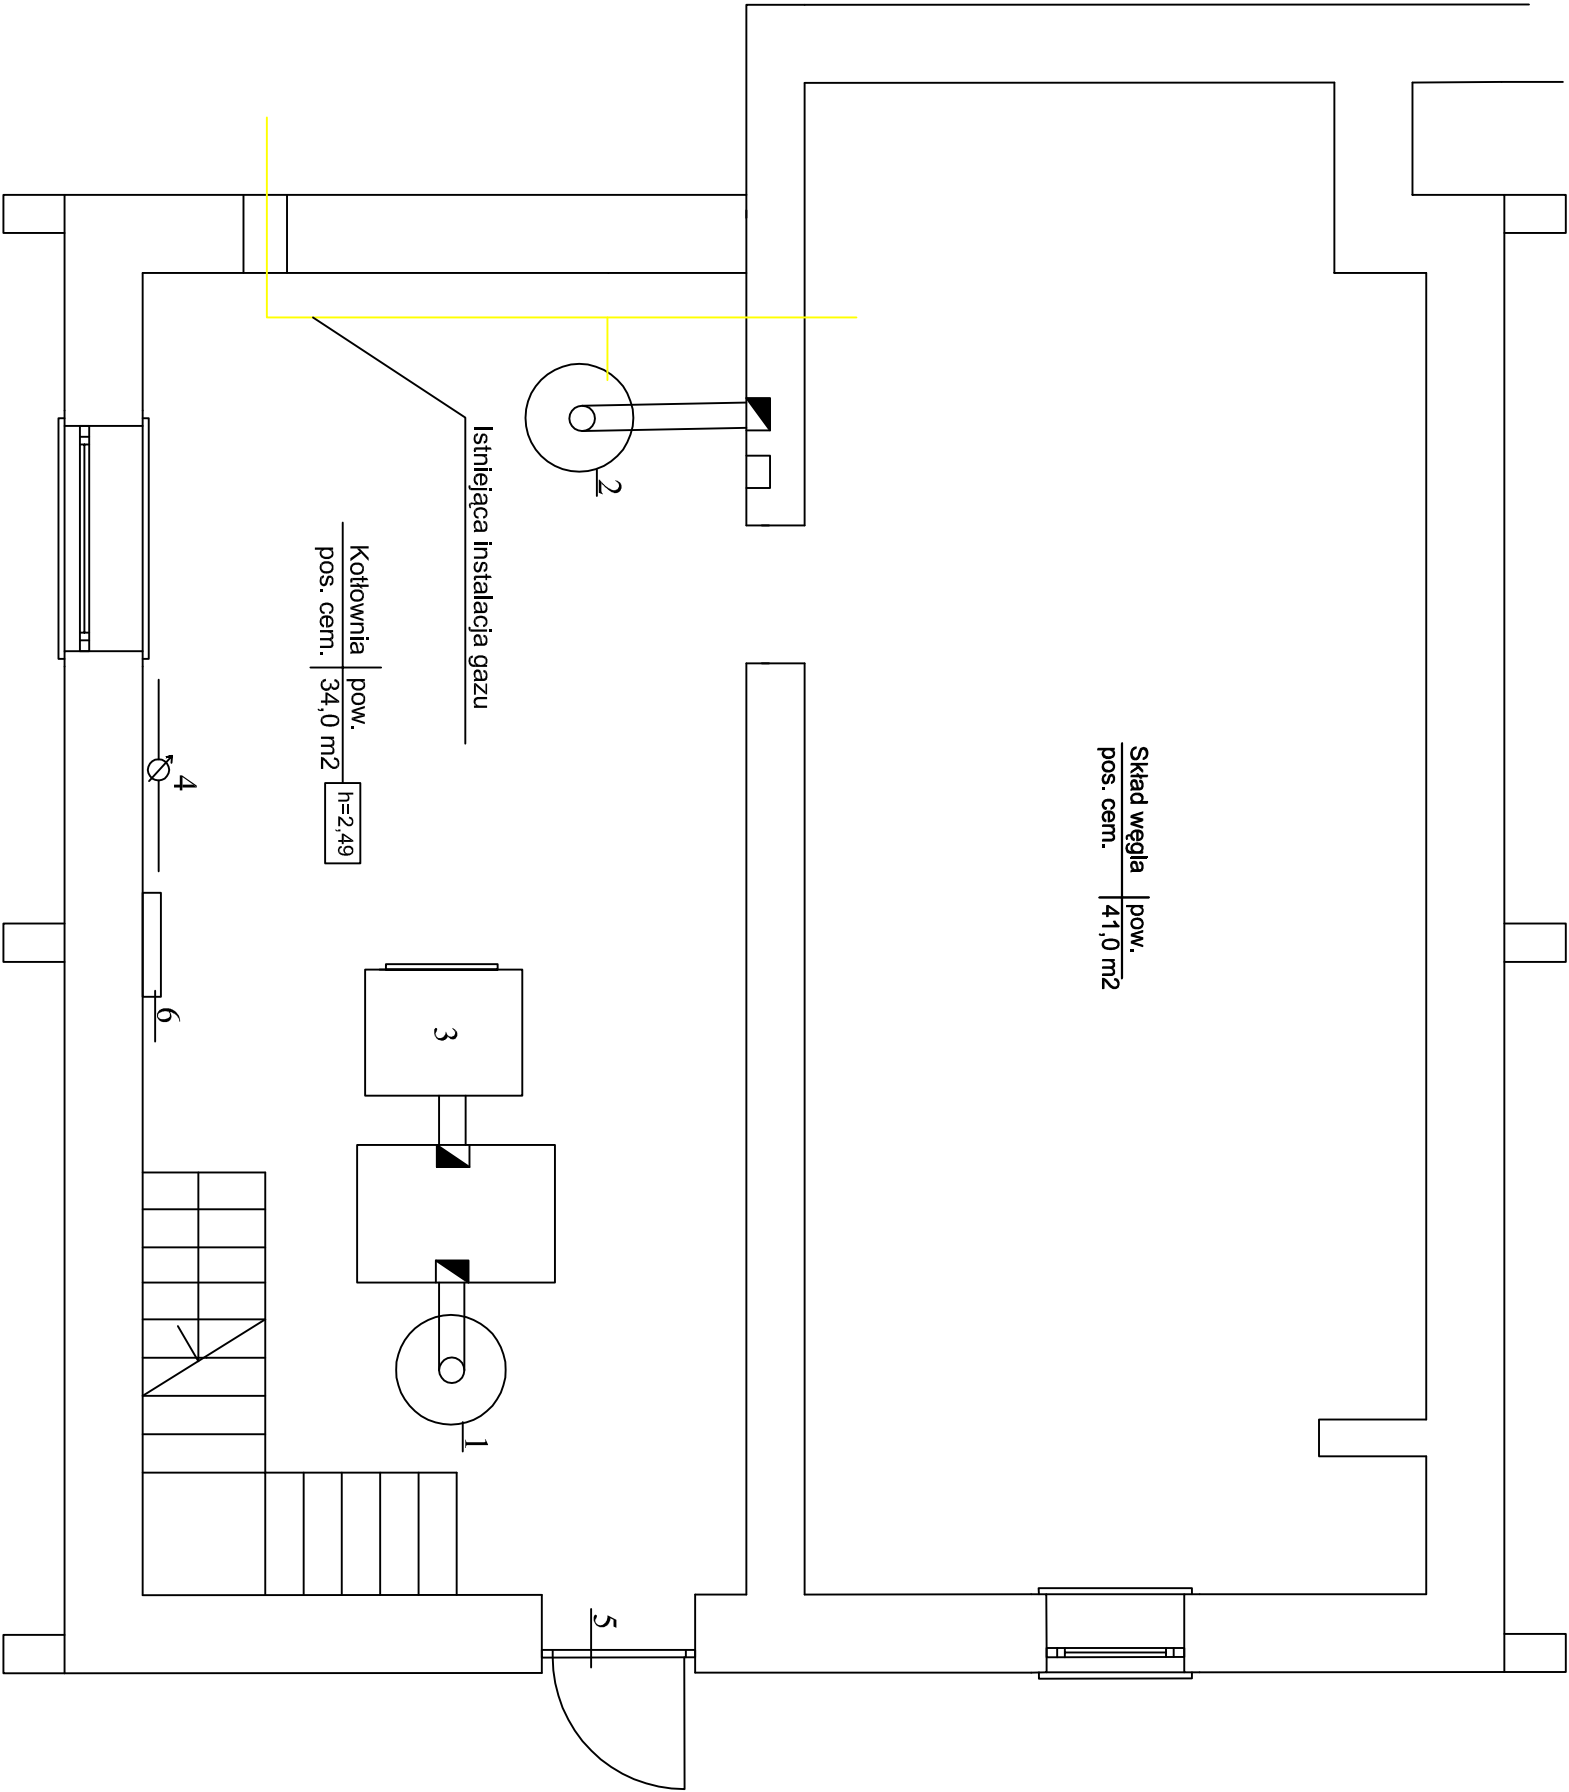

PROJEKTOWANIE I NADZÓR W BUDOWNICTWIE INŻ. ŁUKASZ CHMIEL
UL.OSIEDLOWA 11, 43-330 WILAMOWICE

Inwestor	Ochotnicza Straż Pożarna Hecznarowice ul. Krakowska 99 43-330 Hecznarowice		
Adres obiektu	43-330 Hecznarowice ul. Krakowska 99 , dz.nr 676/9, 676/10,676/12, 676/15		
Temat	MODERNIZACJA KOTŁOWNI GAZOWEJ I INSTALACJI CENTRALNEGO OGRZEWANIA		
Treść rysunku		Branża	Sanitarna
Rzut kotłowni - Inwentaryzacja		Nr uprawnień	Podpis
Data		11/2011	
Skala		1:50	
Opracował		inż. Grzegorz Nycz	
Nr Rys.		02	
Projektował		mgr inż. Ryszard Chrzęściak	
107/82 B-B		Oprac.	
		PB	