


LEGENDA:

- 1 - KOCIOŁ JUBAM
- 2 - KOCIOŁ WĘGŁOWY
- 3 - GAZOWY PODGRZEWACZ WODY 150 LITRÓW
- 4 - ŚCIANKA g-k DO LIKWIDACJI
- 5 - DRZWI DO WYMIANY
- 6 - ISTNIEJĄCY NAWIEW DO WYMIANY

- ISTNIEJĄCA INSTALACJA GAZU
- ▨ — Istniejący przewód wentylacji grawitacyjnej
- ▨ — Istniejący przewód spalinowy

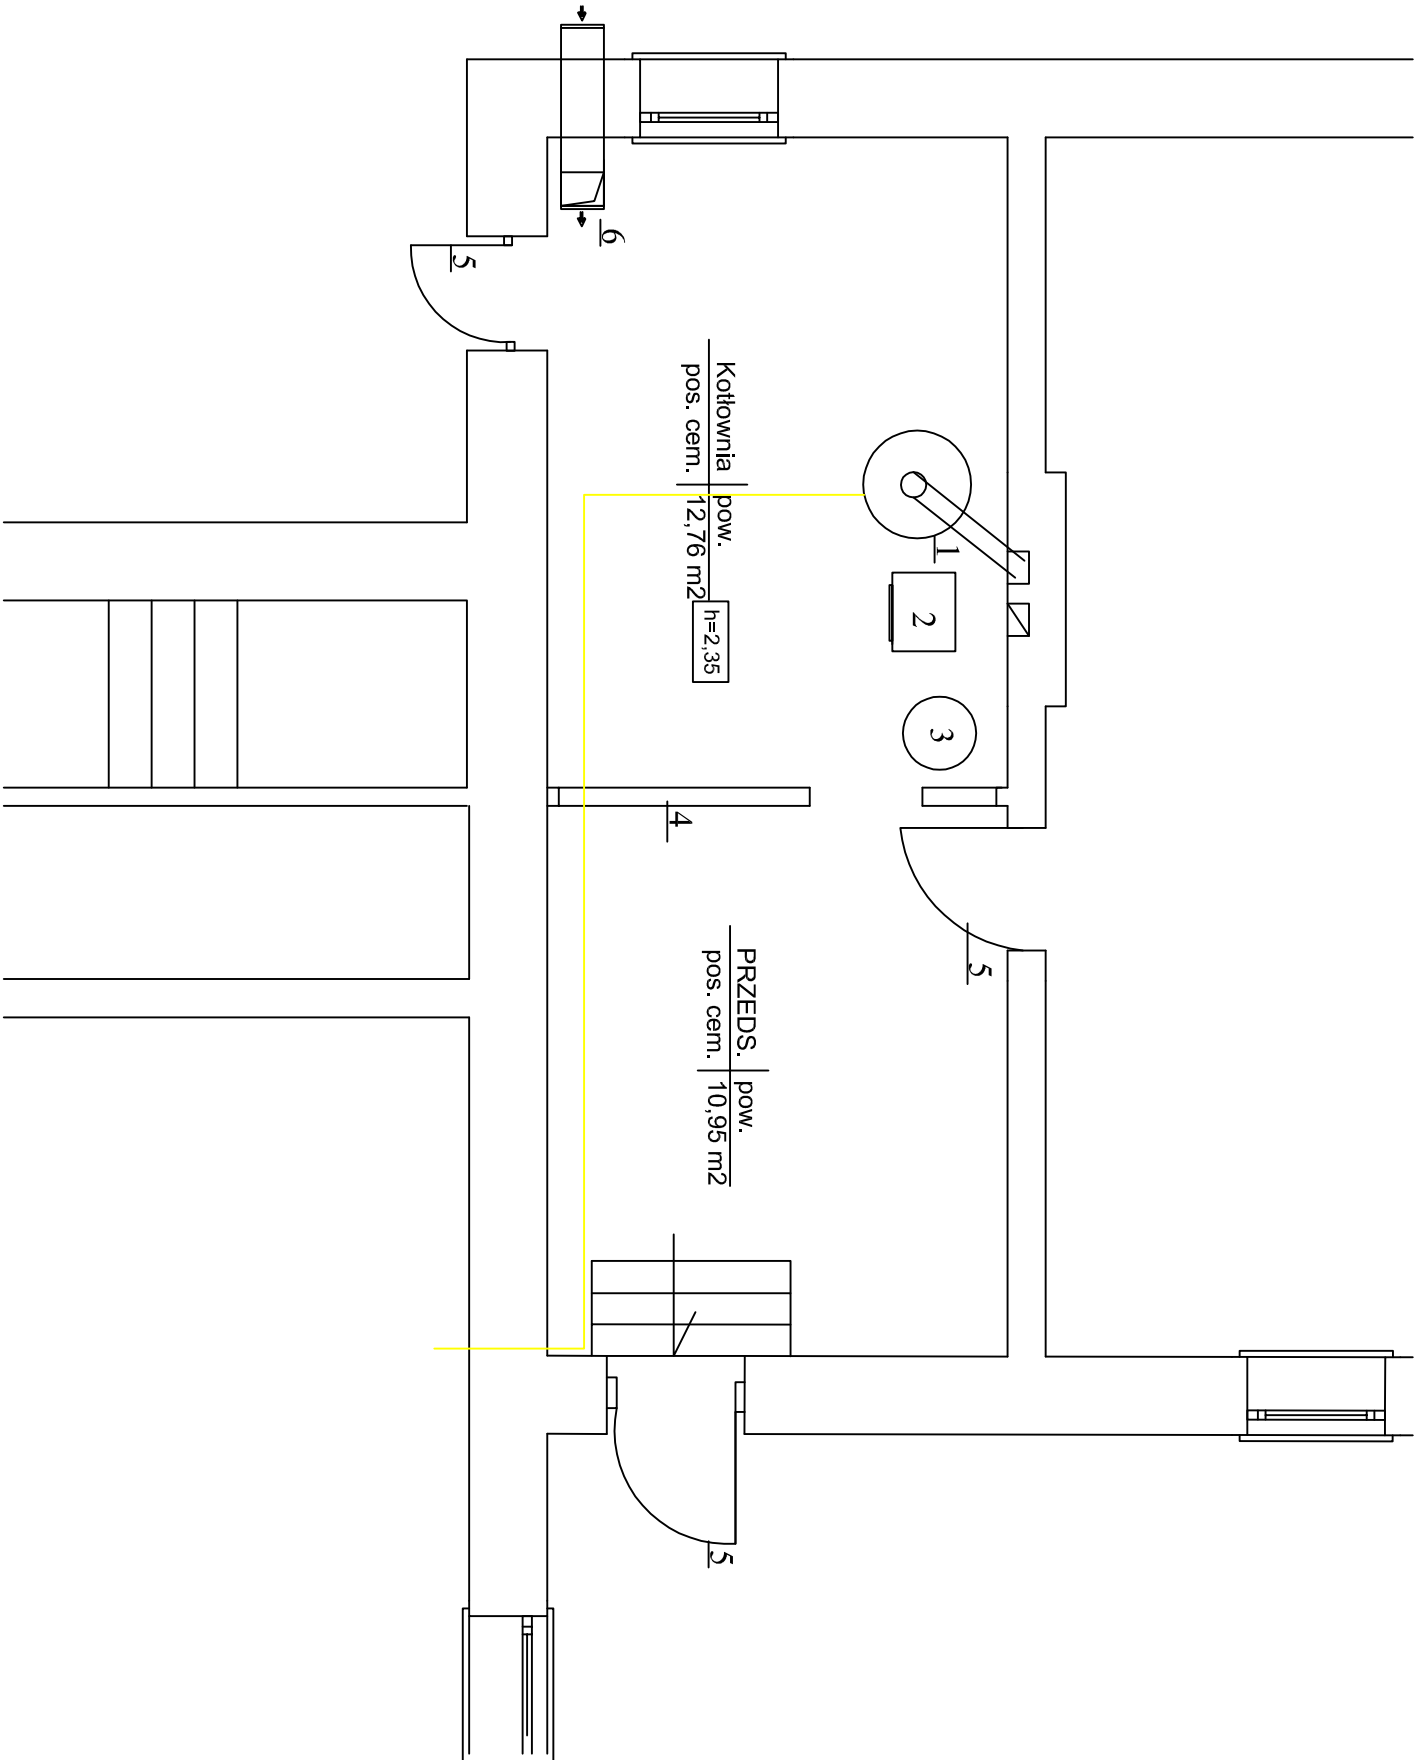

PROJEKTOWANIE I NADZÓR W BUDOWNICTWIE INŻ. ŁUKASZ CHMIEL					
UL.OŚIEDŁOWA 11, 43-330 WILAMOWICE					
Inwestor	Ochotnicza Straż Pożarna Hecznarowice ul. Krakowska 99 43-330 Hecznarowice				
Adres obiektu	43-330 Hecznarowice ul. Krakowska 99 , dz.nr 676/9, 676/10,676/12, 676/15				
Temat	MODERNIZACJA KOTŁOWNI GAZOWEJ I INSTALACJI CENTRALNEGO OGRZEWANIA				
KOTŁOWNIA - CZĘŚĆ 2			Branża	Sanitarna	
Treść rysunku	Rzut kotłowni - Inwentaryzacja	Nr uprawnień	Podpis	Data	11/2011
Opracował	inż. Grzegorz Nycz			Skala	1:50
Projektował	mgr inż. Ryszard Chrzęściłk	107/82 B-B		Nr Rys.	06
				Oprac.	PB