
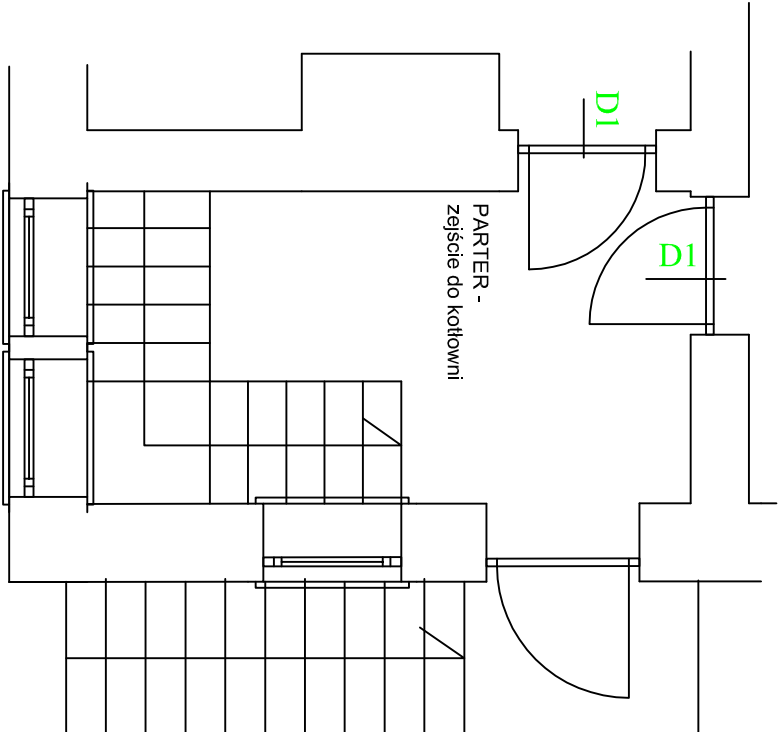


LEGENDA:

- 1 - KOCIOŁ GAZOWY BROTRJE ECOTHERM PLUS WGB 70E
- 2 - NACZYNNIE WZBIORCZE N 400 REFLEX
- 3 - SPRZĘGŁO HYDRAULICZNE SP 50/100
- 4 - ZLEW ZE STALI NIERDZEWNEJ JEDNOKOMOROWY

- D1 — DRZWI STALOWE P.POŻ. O ODPORNOŚCI ogniowej 60 min
- D2 — DRZWI STALOWE TECHNICZNE
- MD2ZA - CENTRALA STERUJĄCA ASBIG
- DEX 12 - DETEKTOR GAZU
- R - REGULATOR KOTŁA

-  — Istniejący przewód wentylacji grawitacyjnej
-  — Istniejący przewód spalinowy

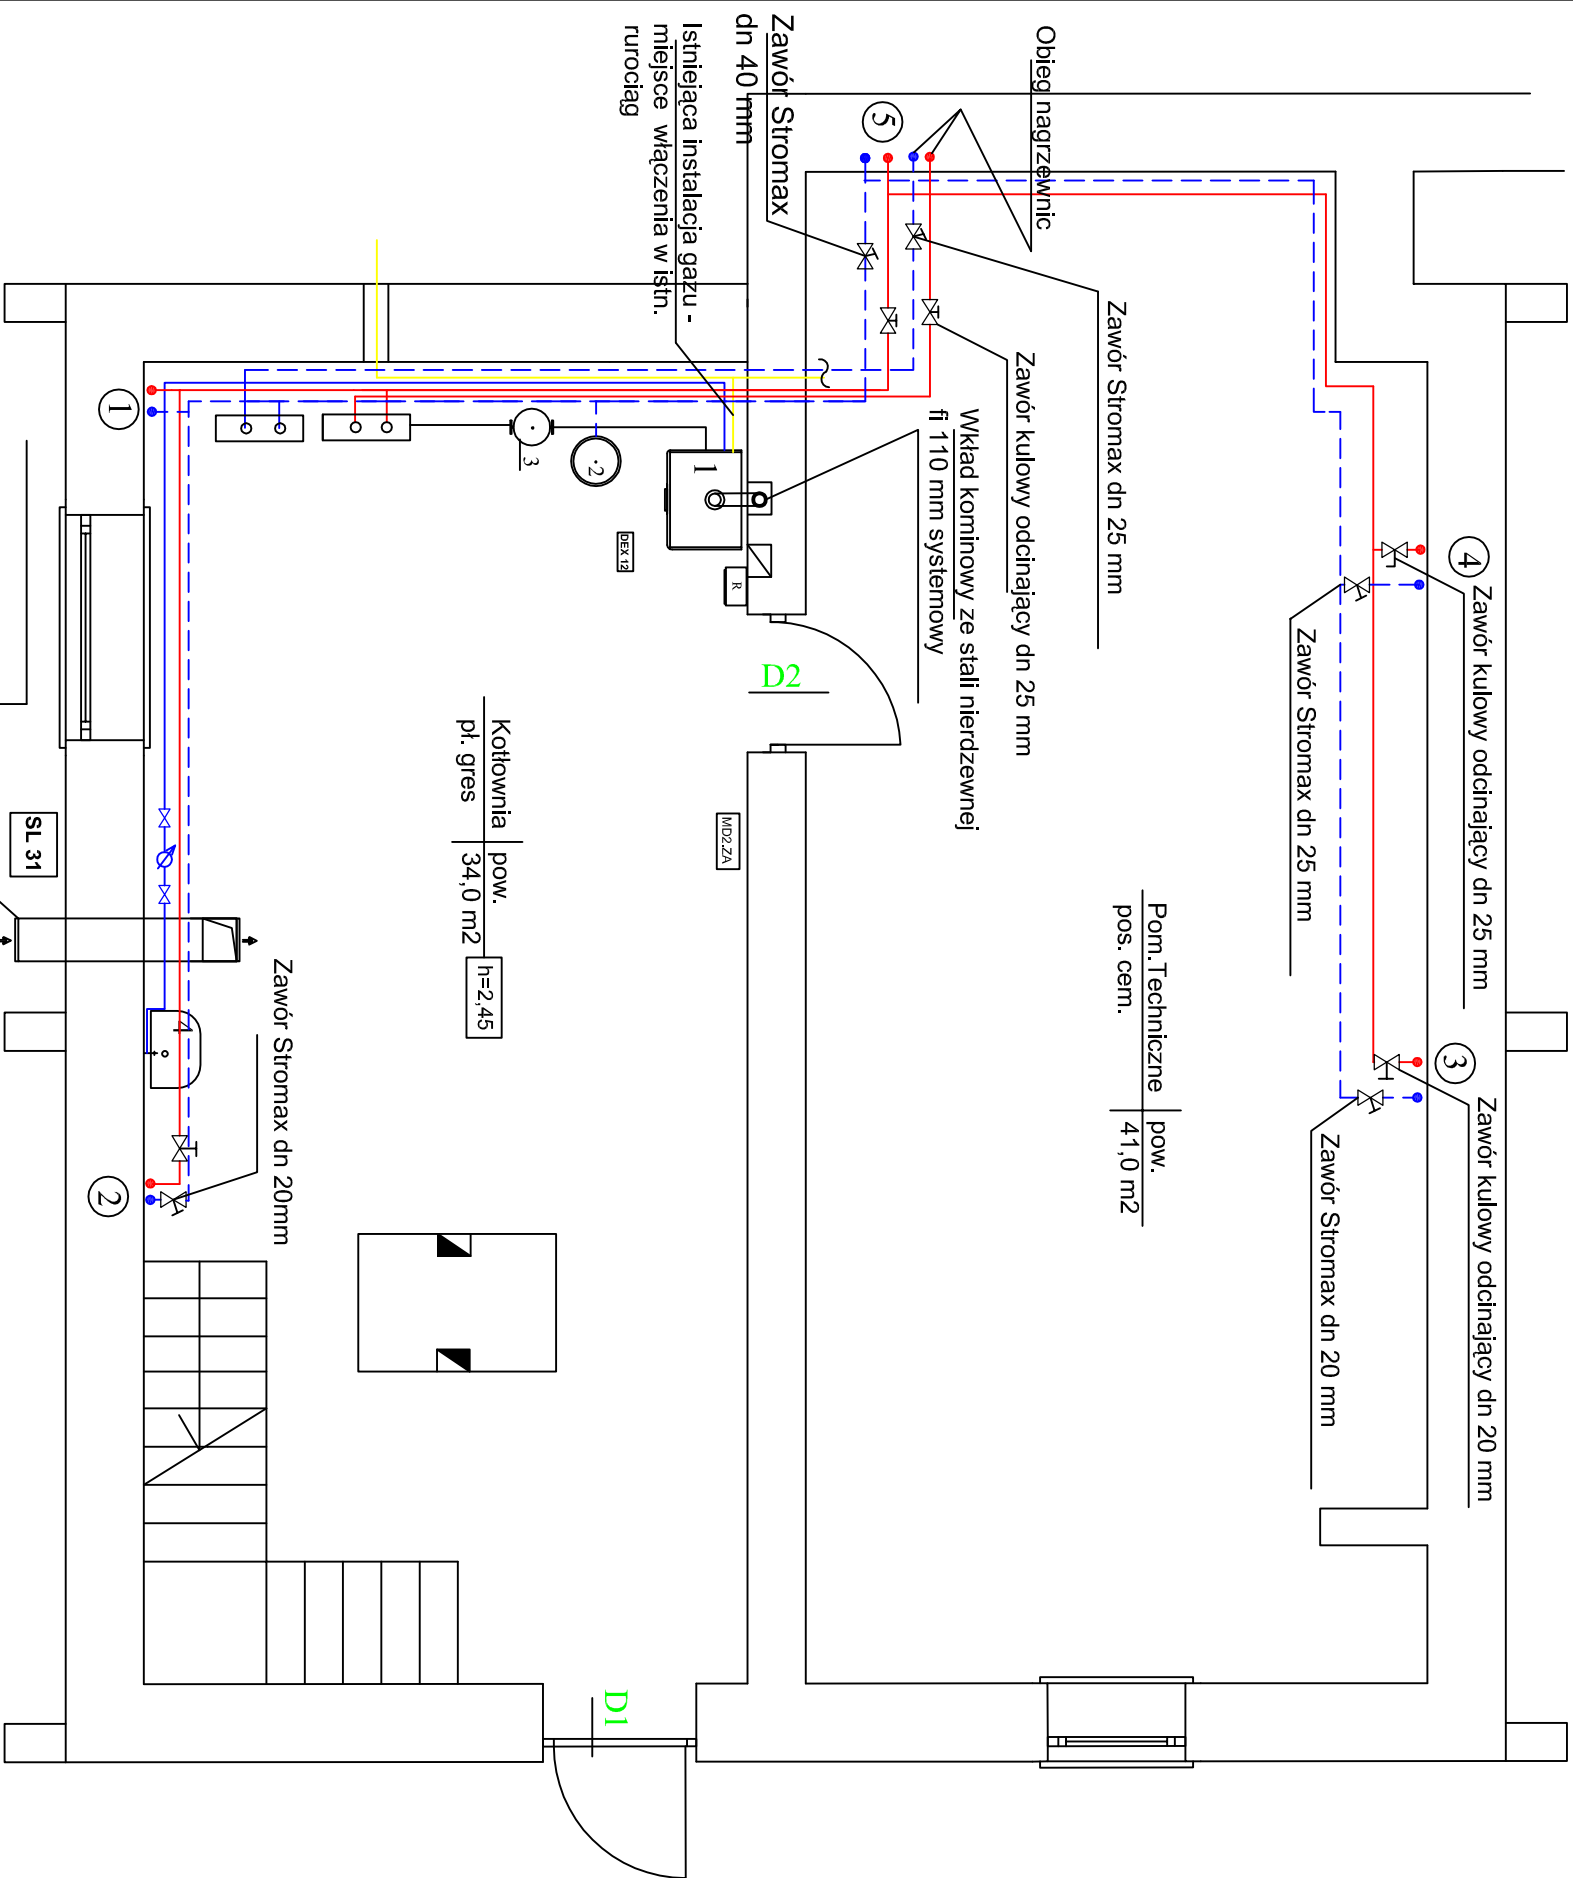

PROJEKTOWANIE I NADZÓR W BUDOWNICTWIE INŻ. LUKASZ CHMIEL				
UL.OSIEDLOWA 11, 43-330 WILAMOWICE				
Inwestor	Ochotnicza Straż Pożarna Hecznarowice ul. Krakowska 99 43-330 Hecznarowice			
Adres obiektu	43-330 Hecznarowice ul. Krakowska 99 , dz.nr 676/9, 676/10,676/12, 676/15			
Temat	MODERNIZACJA KOTŁOWNI GAZOWEJ I INSTALACJI CENTRALNEGO OGRZEWANIA			
Treść rysunku		Branża		Sanitarna
Opracował		Nr uprawnień		Data
Projektował		Podpis		Skala
				Nr Rys.
				Oprac.
				PB

Treść rysunku		Branża		Sanitarna
Opracował		Nr uprawnień		Data
Projektował		Podpis		Skala
				Nr Rys.
				Oprac.
				PB