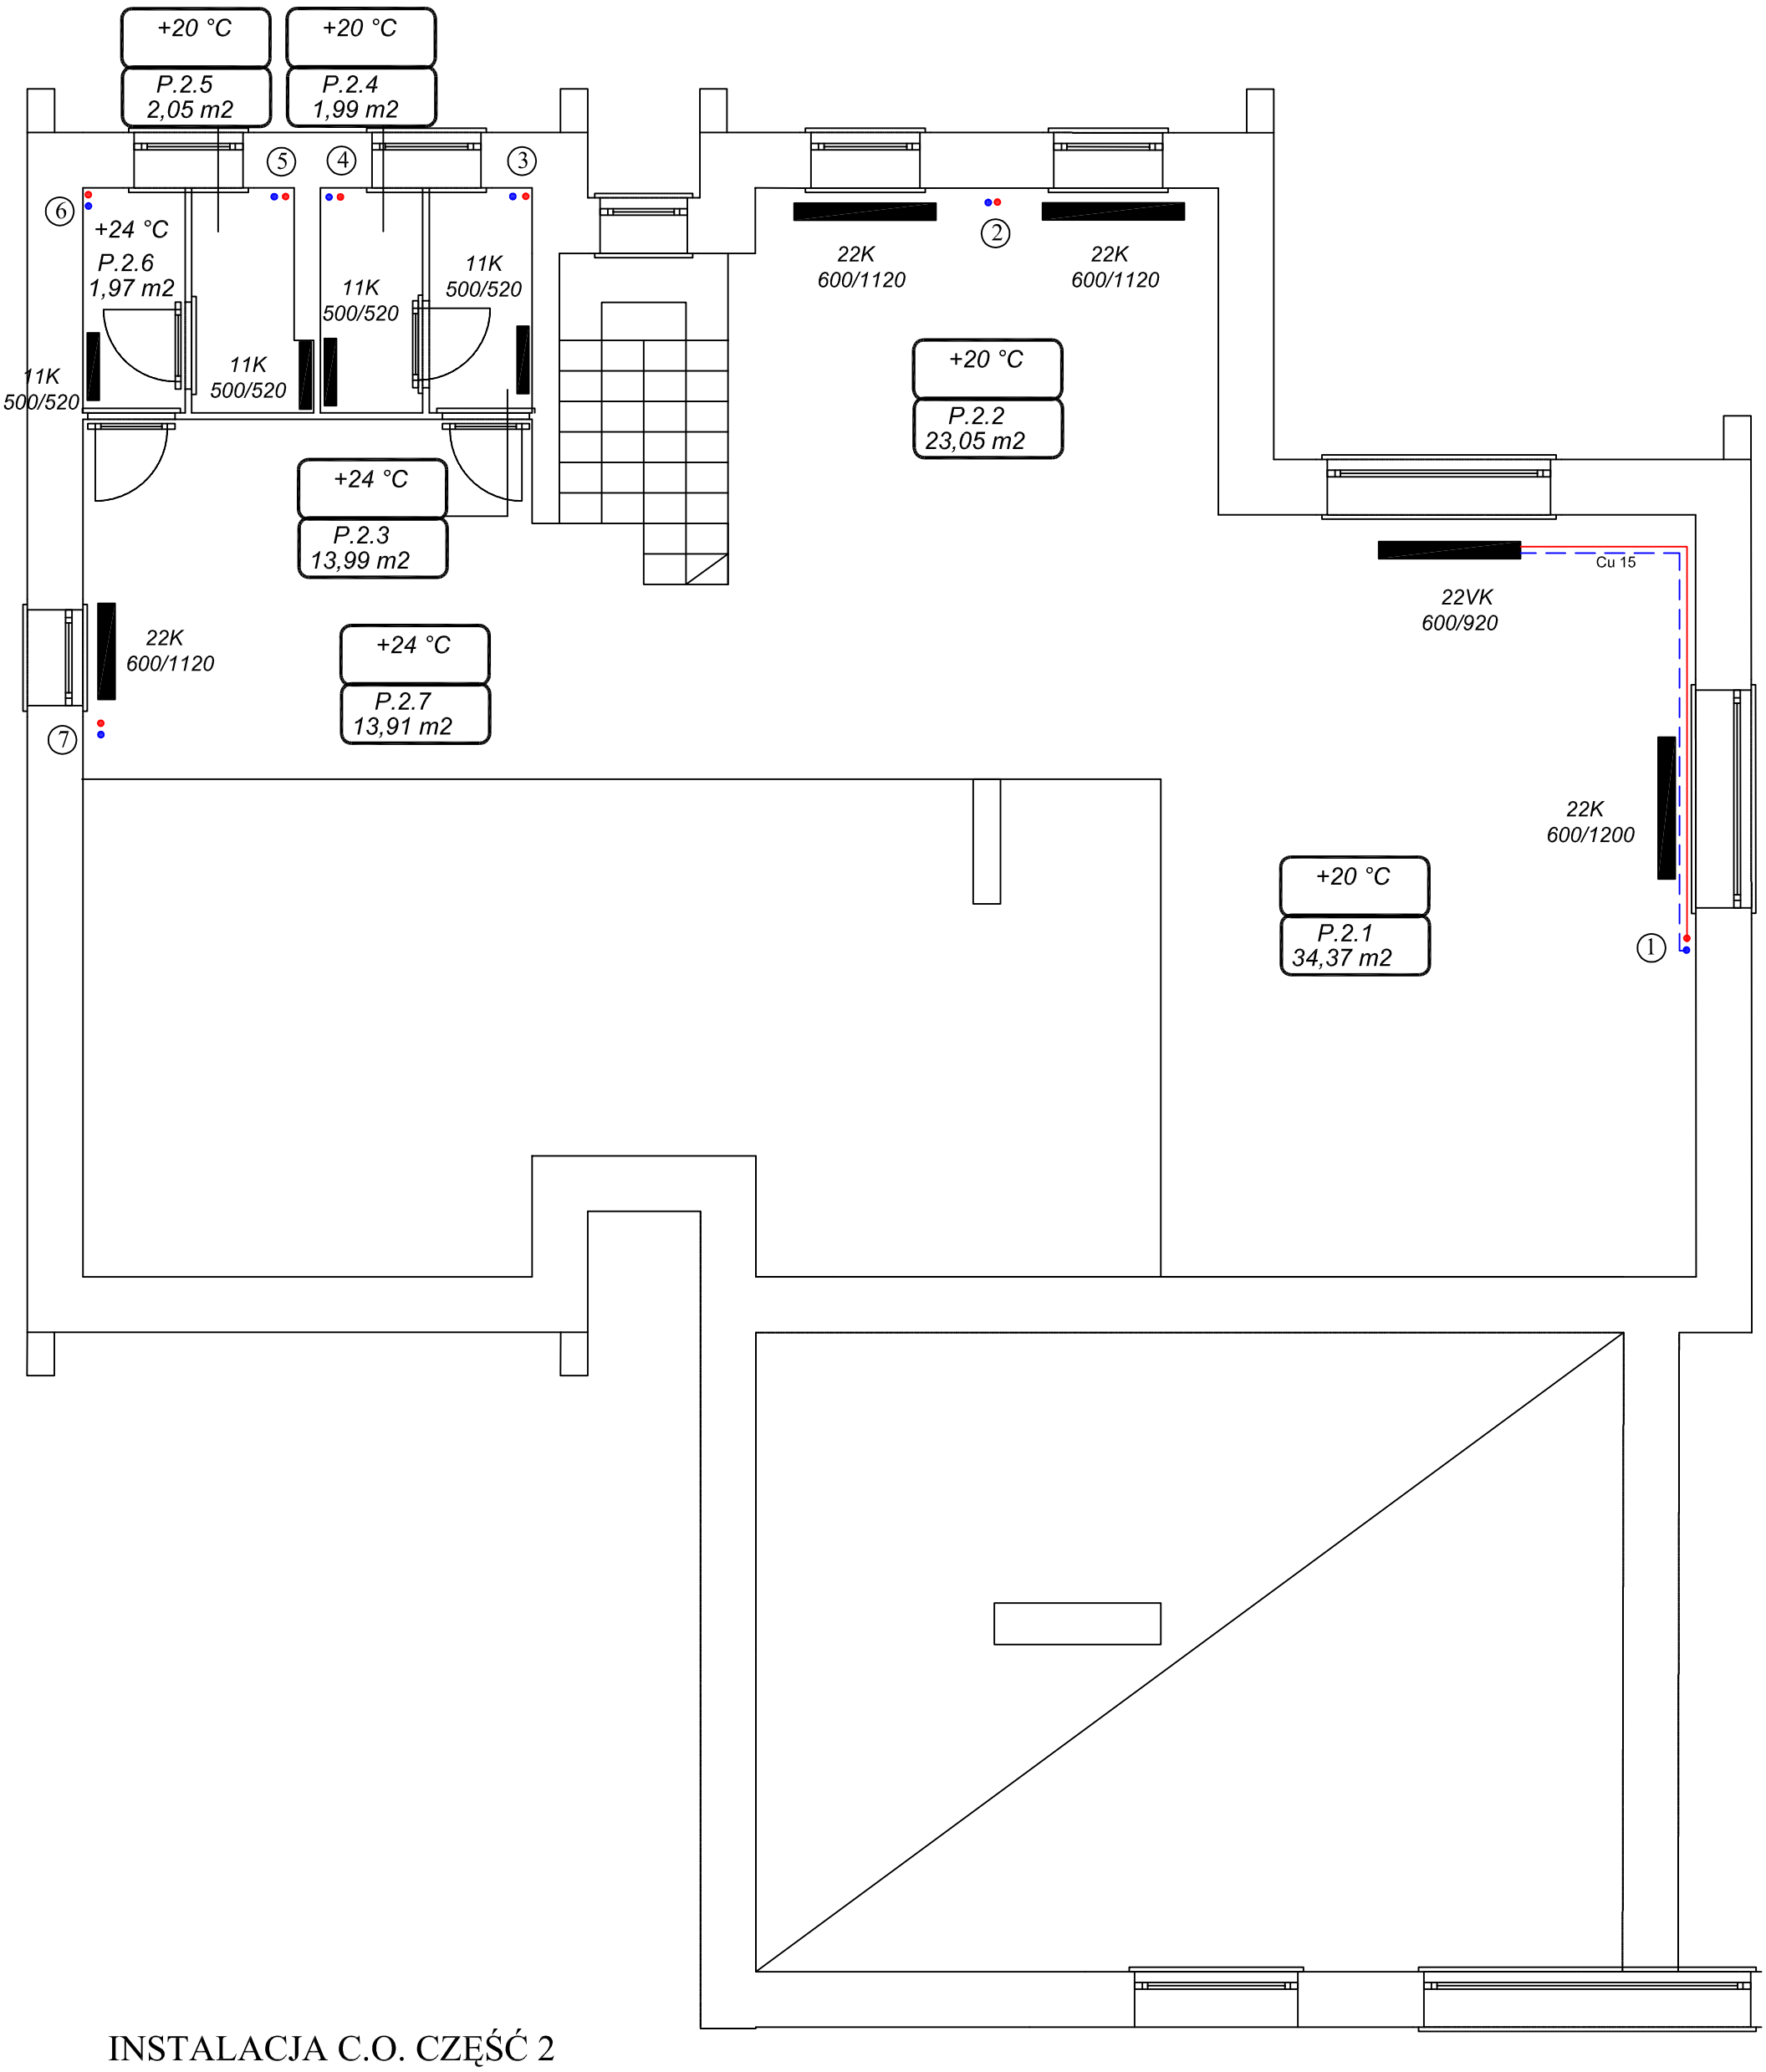

INSTALACJA C.O. CZĘŚĆ 2

Instalacja c.o - projektowana

⑪– Numer pionu instalacji c.o.

22 K 600/1200 - grzejnik płytowy KOMPAKT h=60cm L= 120cm

- Istniejącą instalację centralnego ogrzewania należy zdemontować w całości

PROJEKTOWANIE I NADZÓR W BUDOWNICTWIE INŻ. ŁUKASZ CHMIEL
UL.OSIEDLOWA 11 , 43-330 WILAMOWICE

Inwestor	**Ochotnicza Straż Pożarna Hecznarowice ul. Krakowska 99 43-330 Hecznarowice**				
Adres obiektu	**43-330 Hecznarowice ul. Krakowska 99 , dz.nr 676/9, 676/10,676/12, 676/15**				
Temat	MODERNIZACJA KOTŁOWNI GAZOWEJ I INSTALACJI CENTRALNEGO OGRZEWANIA				
			Branża	Sanitarna	
Treść rysunku	I PIĘTRO - CZĘŚĆ 2	**Nr uprawnień**	**Podpis**	**Data**	11/2011
				Skala	1:50
Opracował	inż. Grzegorz Nycz			**Nr Rys.**	15
Projektował	mgr inż. Ryszard Chrząścik	**107/82 B-B**		**Oprac.**	PB