

UCHWAŁA NR XLIII/378/14
Rady Miejskiej w Wilamowicach
z dnia 14 lutego 2014 r.

w sprawie przystąpienia do sporządzenia miejscowego planu zagospodarowania
przestrzennego Gminy Wilamowice w miejscowościach Pisarzowice, Wilamowice
i Zasole Bielańskie

Na podstawie art. 18 ust. 2 pkt 15 ustawy z dnia 8 marca 1990 r. o samorządzie gminnym (tekst jednolity Dz. U. z 2013 r., poz. 594 z późn. zm.) i art. 14 ust. 1 ustawy z dnia 27 marca 2003 r. o planowaniu i zagospodarowaniu przestrzennym (tekst jednolity Dz. U. z 2012 r., poz. 647 z późn. zm.), Rada Miejska w Wilamowicach uchwala co następuje:

§ 1

Przystępuje się do sporządzenia miejscowego planu zagospodarowania przestrzennego Gminy Wilamowice w miejscowościach Pisarzowice, Wilamowice i Zasole Bielańskie, w granicach oznaczonych na załącznikach graficznych nr 1 i 2 do niniejszej uchwały.

§ 2

Wykonanie uchwały powierza się Burmistrzowi Wilamowic.

§ 3


Uchwała wchodzi w życie z dniem podjęcia.

§ 4


Uchwała podlega ogłoszeniu poprzez rozplakatowanie na tablicy ogłoszeń w Urzędzie Gminy w Wilamowicach oraz w miejscach publicznych na terenie Gminy.

Przewodniczący Rady Miejskiej
Stanisław Nycz

Załącznik nr 2 do
Uchwały Nr XLIII/378/14
Rady Miejskiej w Wilamowicach
z dnia 14 lutego 2014 r.

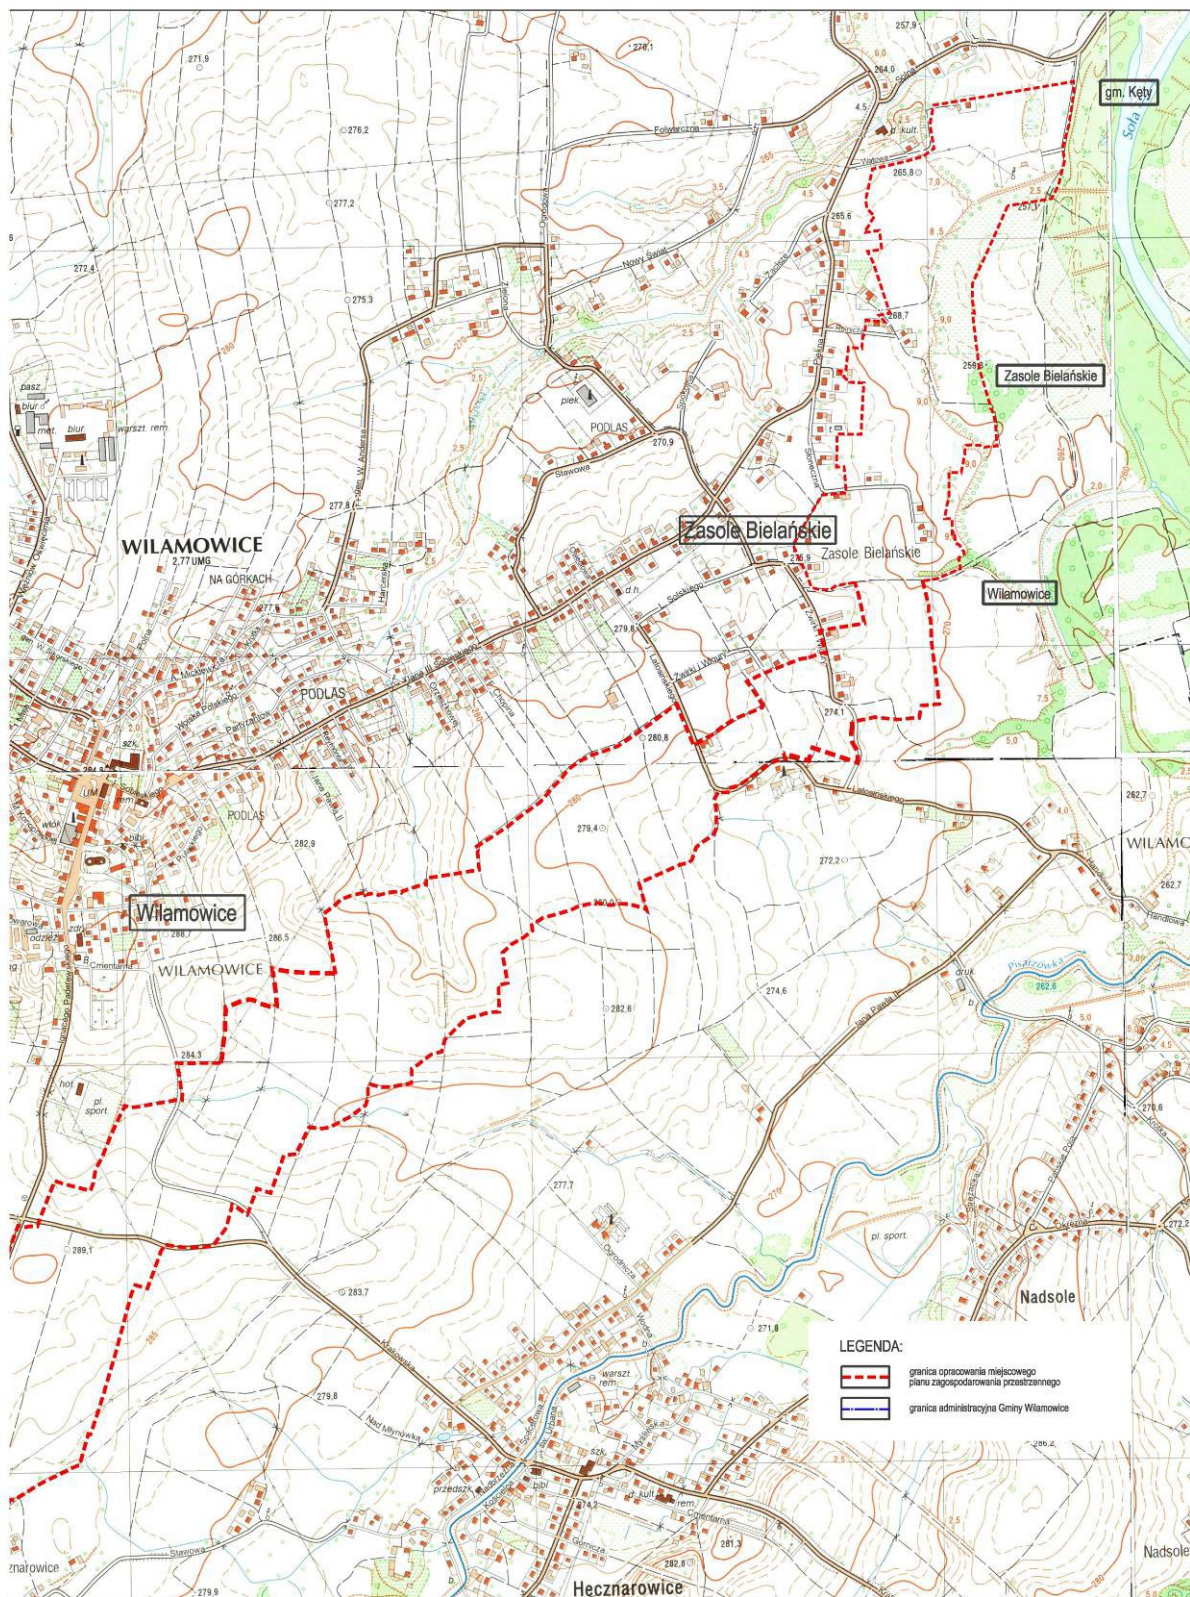

Załącznik nr 1 do
Uchwały Nr XLIII/378/14
Rady Miejskiej w Wilamowicach
z dnia 14 lutego 2014 r.

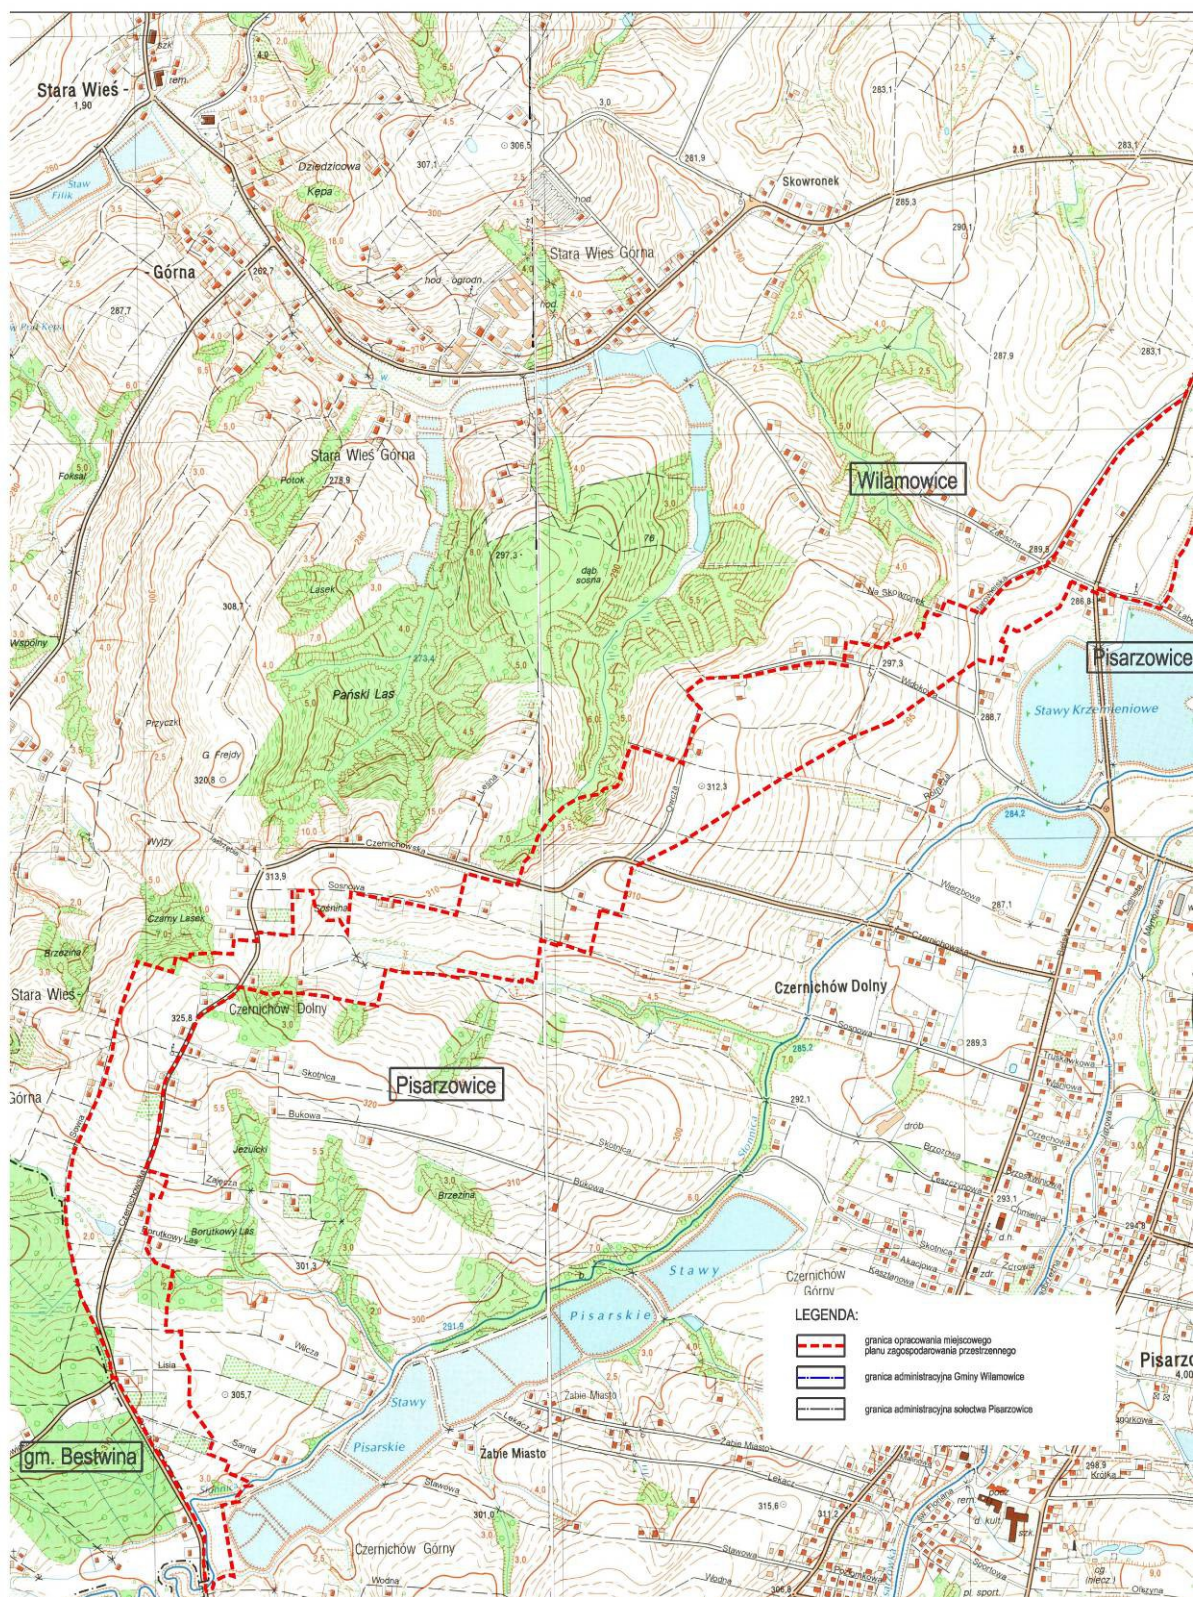

UZASADNIENIE

Z uwagi na złożony przez Inwestora tj. Operatora Gazociągów Przesyłowych GAZ-SYSTEM S.A. wniosek w sprawie wprowadzenia do opracowań planistycznych inwestycji planowanego gazociągu przesyłowego wysokoprężnego DN700 relacji Skoczów – Komorowice – Oświęcim oraz ze względu na ponadlokalne i strategiczne znaczenie tego zamierzenia, niezbędnym jest sporządzenie projektu miejscowego planu zagospodarowania przestrzennego Gminy Wilamowice w miejscowościach Pisarzowice, Wilamowice i Zasole Bielańskie, w granicach oznaczonych na załącznikach graficznych nr 1 i 2 do niniejszej uchwały.

Zgodnie z przepisem art. 14 ust. 5 ustawy z dnia 27 marca 2003 r. o planowaniu i zagospodarowaniu przestrzennym (tekst jednolity Dz. U. z 2012 r., poz. 647 z późn. zm.), została wykonana analiza zasadności przystąpienia do sporządzenia planu miejscowego, potwierdzająca tę zasadność.

W oparciu o powyższe ustalony został niezbędny zakres prac planistycznych.

Przewodniczący Rady Miejskiej

Stanisław Nycz