TG

UKŁAD SIECI: TN-S
SAMOCZYNNE WYŁĄCZENIE ZASILANIA

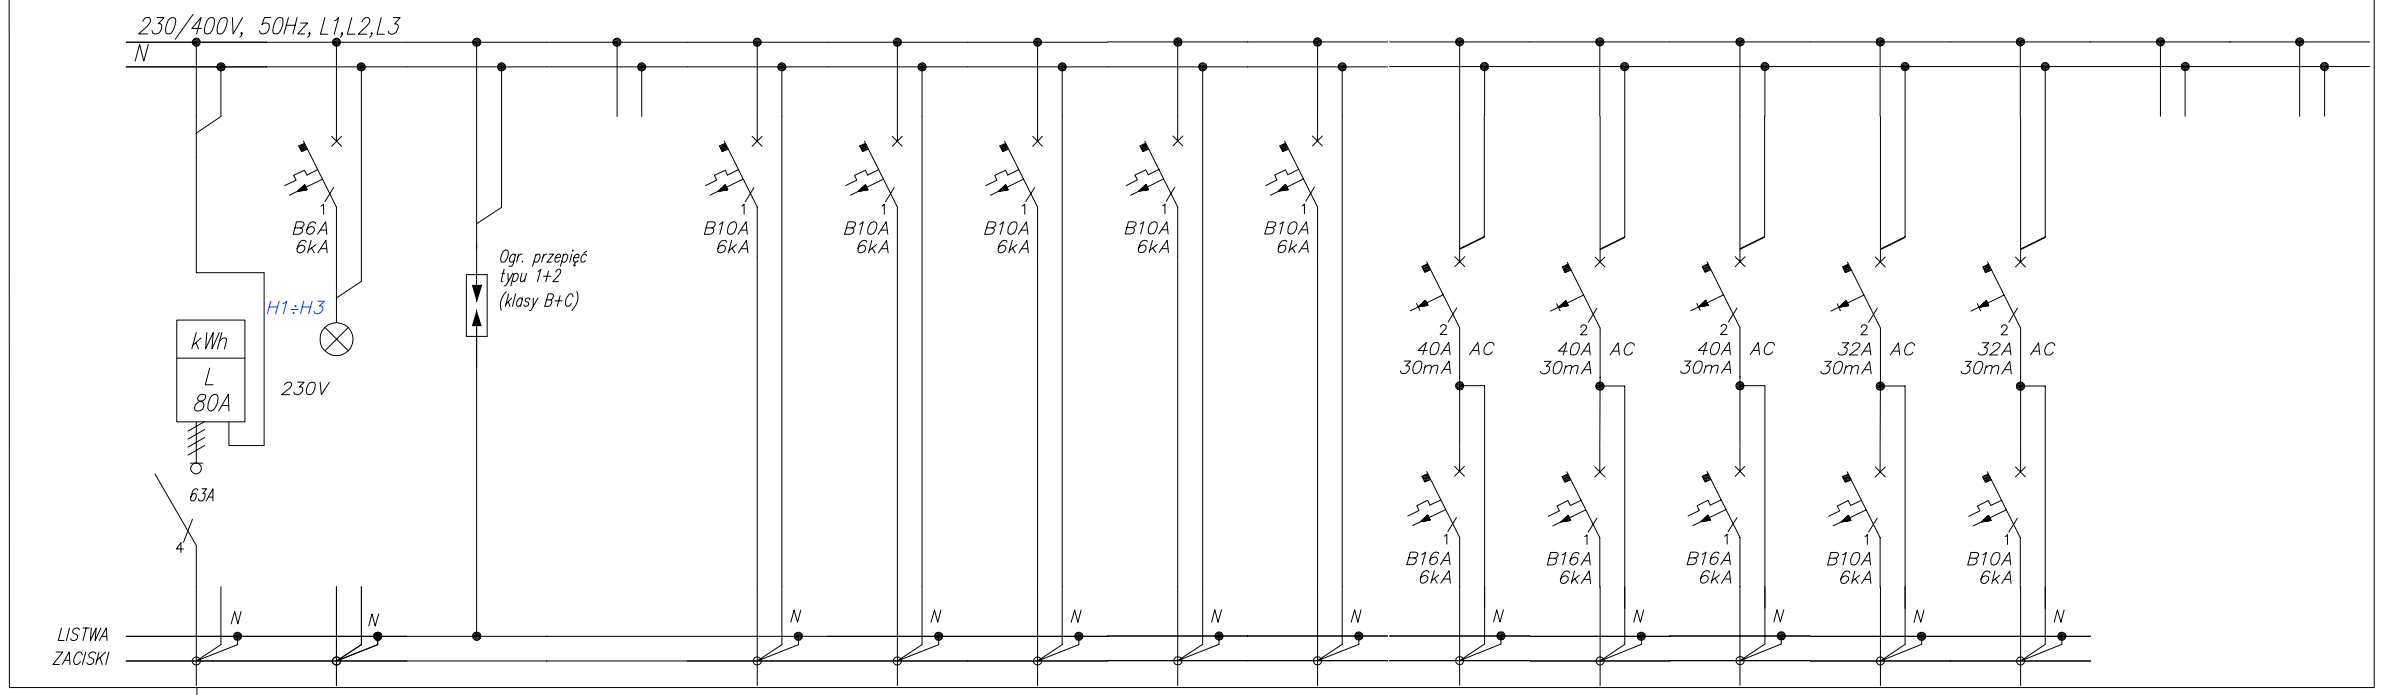

istniejący kabel do wykorzystania
istniejące złacze na przyległym budynku

Numer obwodu	01	02	03	04	1	2	3	4	5	6	7	8	9	10	11	12
Nazwa odbioru	Zasilanie Licznik nowy	kontrola FAZ	Odgromnik przepięć	Rezerwa	Oświetlenie podstawowe pomieszczenia strona lewa	Oświetlenie podstawowe pomieszczenia strona prawa	Oświetlenie podstawowe kuchnia i zaplecza	Oświetlenie podstawowe korytarze WC i łazienki	Oświetlenie awaryjne	Zasilanie gniazda pokoje strona lewa	Zasilanie gniazda pokoje strona prawa	Zasilanie gniazda kuchnia	Zasilanie centralka alarmowa	Zasilanie Switch domofon	Rezerwa	Rezerwa
Moc zainstalowana [kW]																
Typ przewodu					YDYżo 3x1,5	YDYżo 3x1,5	YDYżo 3x1,5	YDYżo 3x1,5	YDYżo 4x1,5	YDYżo 3x2,5	YDYżo 3x2,5	YDYżo 3x2,5	YDYżo 3x1,5	YDYżo 3x1,5		
Przekrój [mm²]																

KLV-U-3/42

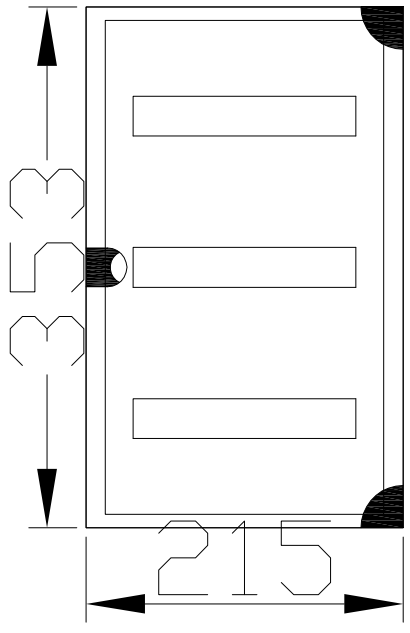

IP 30
gł 97 mm

Tablica bezpiecznikowa IP30
zamykana z drzwiami transparentnymi

Wykorzystać wnękę po istniejącej tablicy
powiększyć do nowego wymiaru tablicy
wnękowej

Projektowanie i Nadzór w Budownictwie inż. Łukasz Chmiel - 43-330 Wilamowice, ul. Osiedlowa 11				
Inwestor:	Urząd Gminy Wilamowice ul. Rynek 1, 43-330 Wilamowice			
Tytuł projektu:	Adaptacja pomieszczeń Przedszkola w Wilamowicach (Ochronka św. Anny) na pomieszczenia pobytu dziennego osób starszych, Wilamowice, ul Rynek 8, działka nr. 1800/1			
Stadium	PROJEKT BUDOWLANY			
Branża:	Elektryczna			
Tytuł rysunku:	Instalacje elektryczne i niskoprądowe Tablica bezpiecznikowa			
Opracował:	Józef Nycz		Podpis:	Nr rys. E-06
Projektował:	Eugeniusz Chuderski	Instalacje elektryczne GD-IV-63/487/76	Podpis:	Data VIII.2015