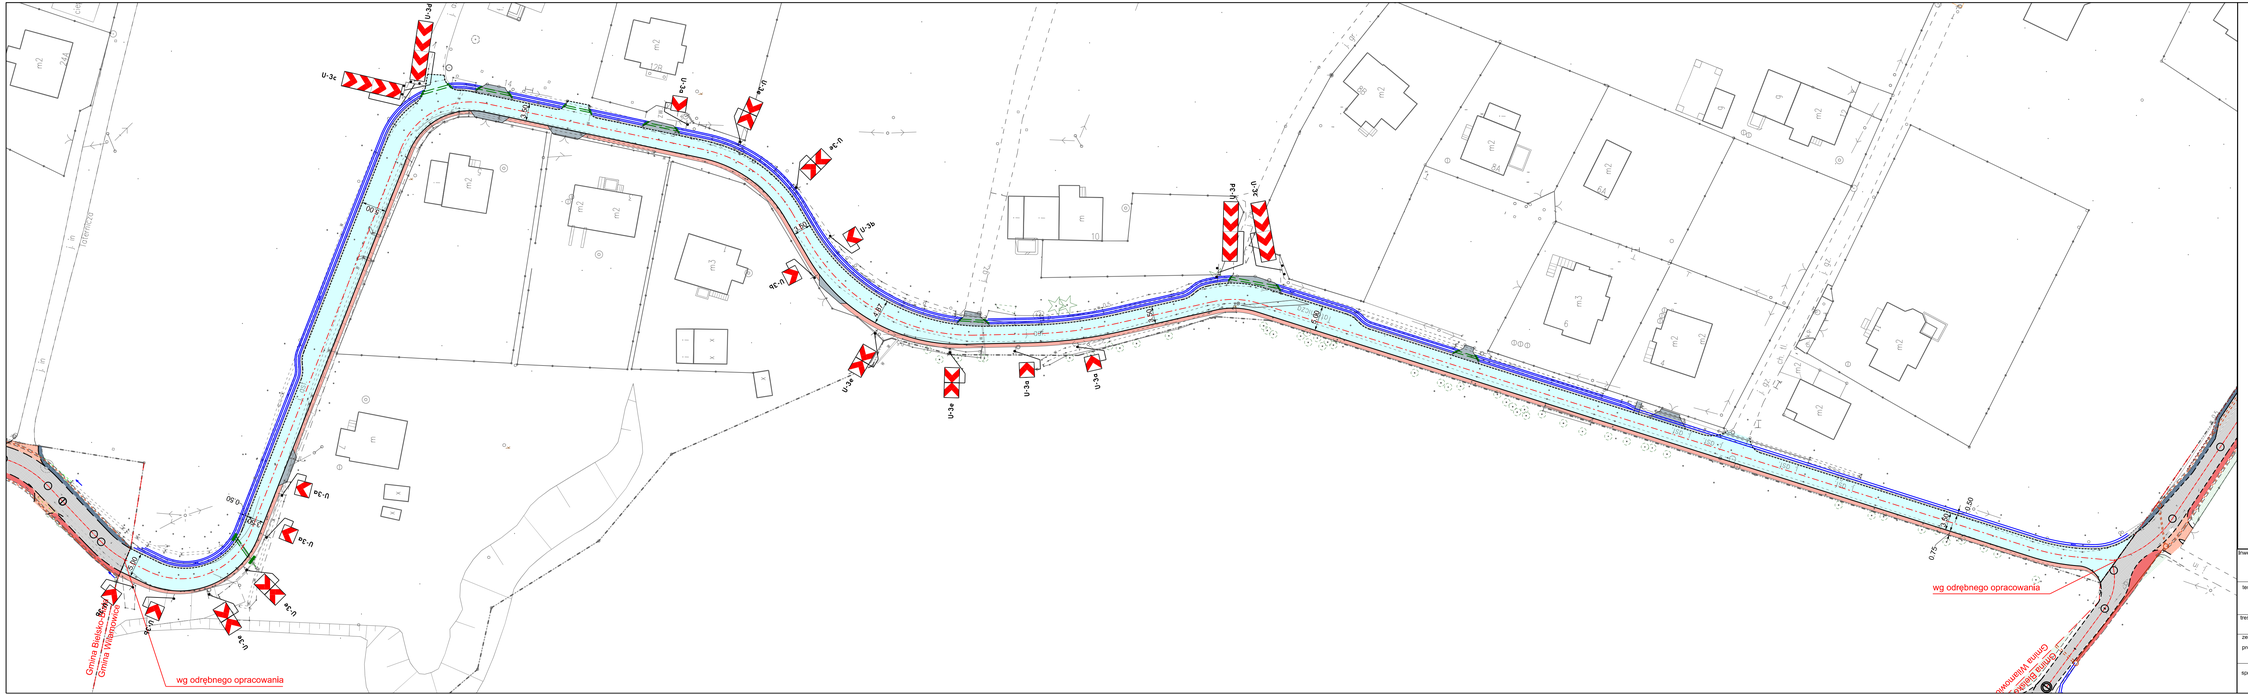

LEGENDA

- jezdnia
- pobocze z kruszywa z podwójnym skropieniem emulsją
- pobocze utwardzone z kostki betonowej czerwonej
- zjazdy do posesji nawierzchnia bitumiczna
- krawężnik betonowy - obniżony
- obrzeże betonowe
- rowy umocnione płytami ażurowymi
- przepust
- ścianka czołowa
- ściek prefabrykowany typu muldа

U-3c — projektowane oznakowanie pionowe

Inwestor: Urząd gminy Wilamowice ul. Rynek 1 43-330 Wilamowice	Jednostka projektowa: USŁUGI PROJEKTOWE mgr inż. Grzegorz Glanowski ul. Zdrojowa12 43-358 Bujaków
temat: **"Przebudowa drogi gminnej– ul. Taternicznej w Pisarzowicach w km 0+000 do 0+483,00"**	
treść: **Projekt docelowej organizacji ruchu**	branża: drogowa
zespół autorski: projektant: mgr inż. Grzegorz Glanowski upr. nr SLK/3645/PWOD/11	podpis:
sprawdził: mgr inż. Tomasz Gacek upr. nr SLK/3672/PWOD/11	podpis:
skala: 1:500	stadium: projekt organizacji ruchu
nr rys. 1.	