




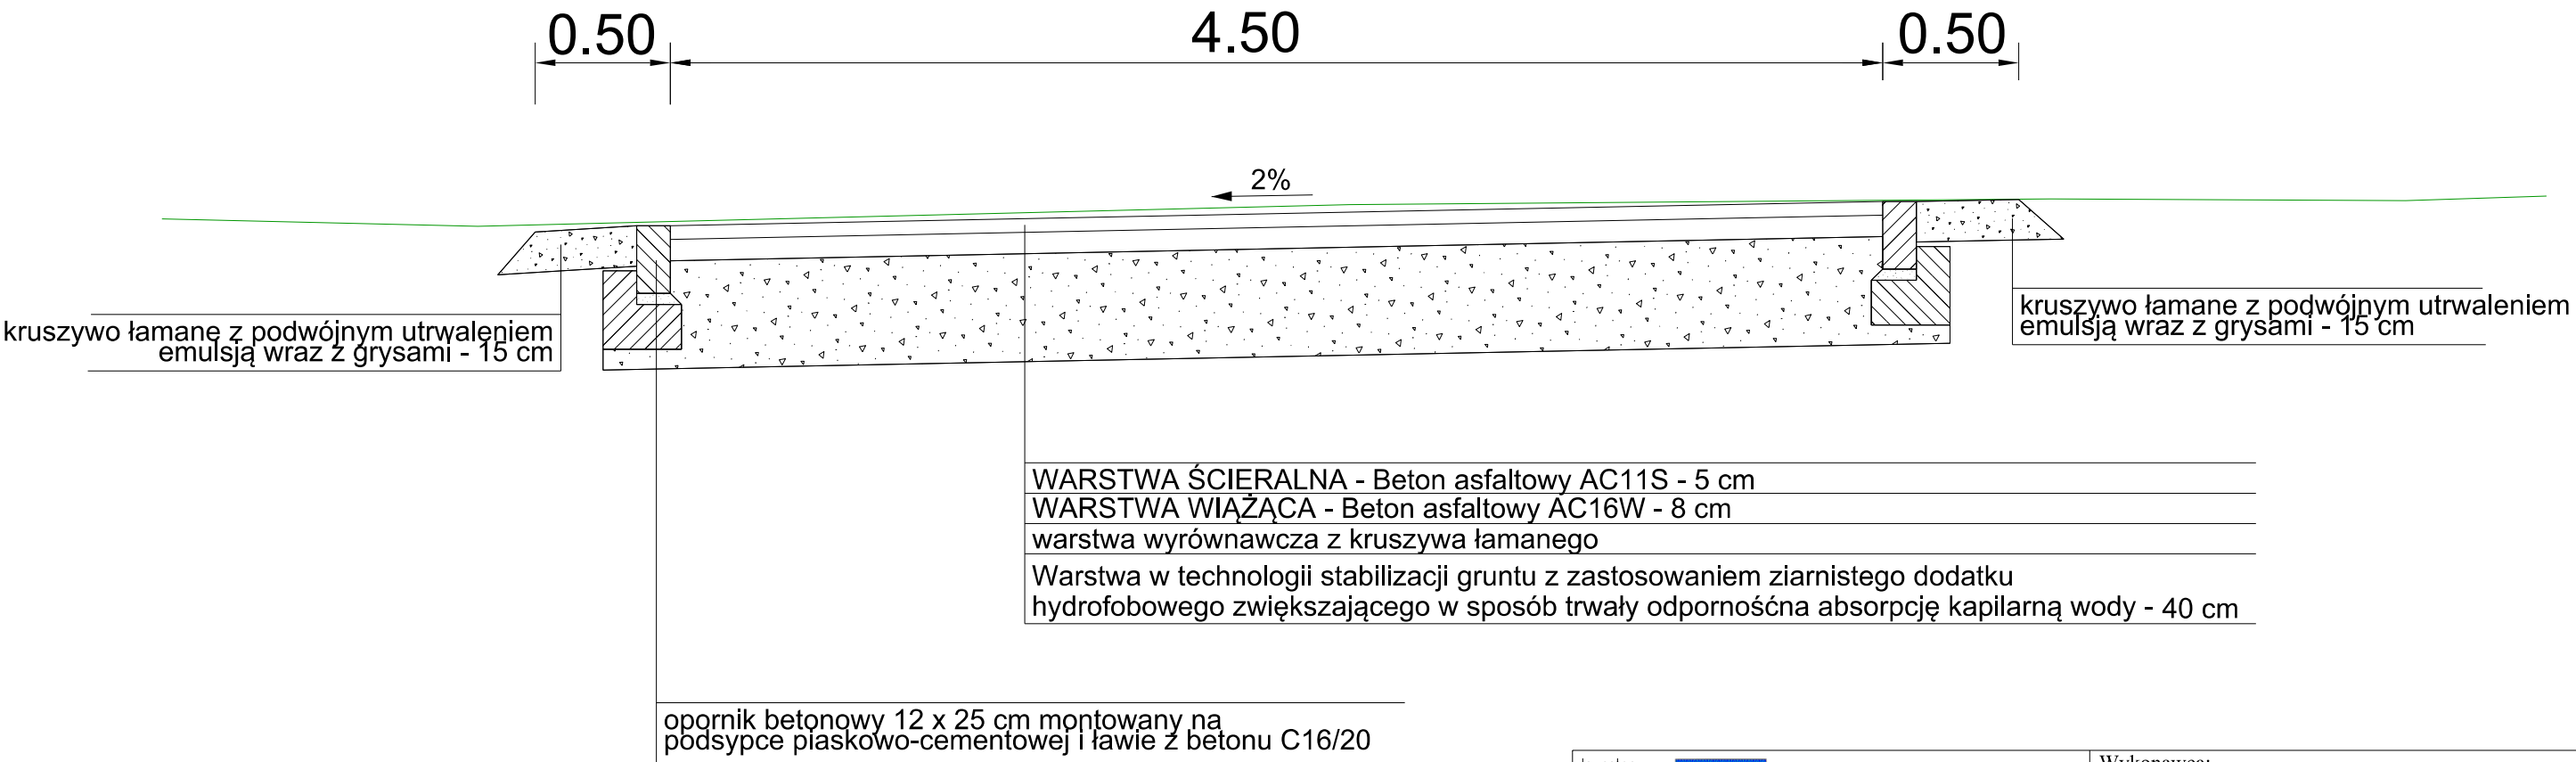

Przekrój konstrukcyjny w km 0+300.00



Inwestor:		Wykonawca:	
<div></div> <div>Urząd Gminy w Wilamowicach Rynek 1 43-330 Wilamowice</div>		<div></div> <div>Pracownia Projektowa Niweleta mgr inż. Tomasz Gacek ul. Jesionowa 14/131 43-303 Bielsko - Biała</div>	
Nazwa opracowania/Nazwa obiektu budowlanego:			
"Remont drogi gminnej ul. Granicznej w Wilamowicach w km 0+000 do 1+121"			
Adres obiektu budowlanego:	Miasto/Miejscowość: <i>Pisarzowice</i>	Powiat: <i>bielski</i>	Województwo: <i>Śląskie</i>
Część:	<i>PROJEKT BUDOWLANY</i>		Skala: <i>1:25</i>
Branża:	<i>DROGOWA</i>		
Funkcja:	Imię, Nazwisko:	Uprawnienia/Specialność:	Podpis:
Projektował:	<i>mgr inż. Tomasz Gacek</i>	<i>SLK/3672/PWOD/11 - drogowa</i>	
Opracował:	<i>mgr inż. Krzysztof Wygaś</i>		
Nazwa rysunku:	<i>Przekrój konstrukcyjny</i>		Nr rys. <i>2.1</i> Wersja: <i>1</i>
Prawa autorskie zastrzeżone, łącznie z prawem reprodukcji lub udostępniania osobom trzecim niniejszego rysunku lub jego części bez upoważnienia Inwestora.		<i>Bielsko-Biała, maj 2018r.</i>	
		<i>Opracowanie: 001-W</i>	