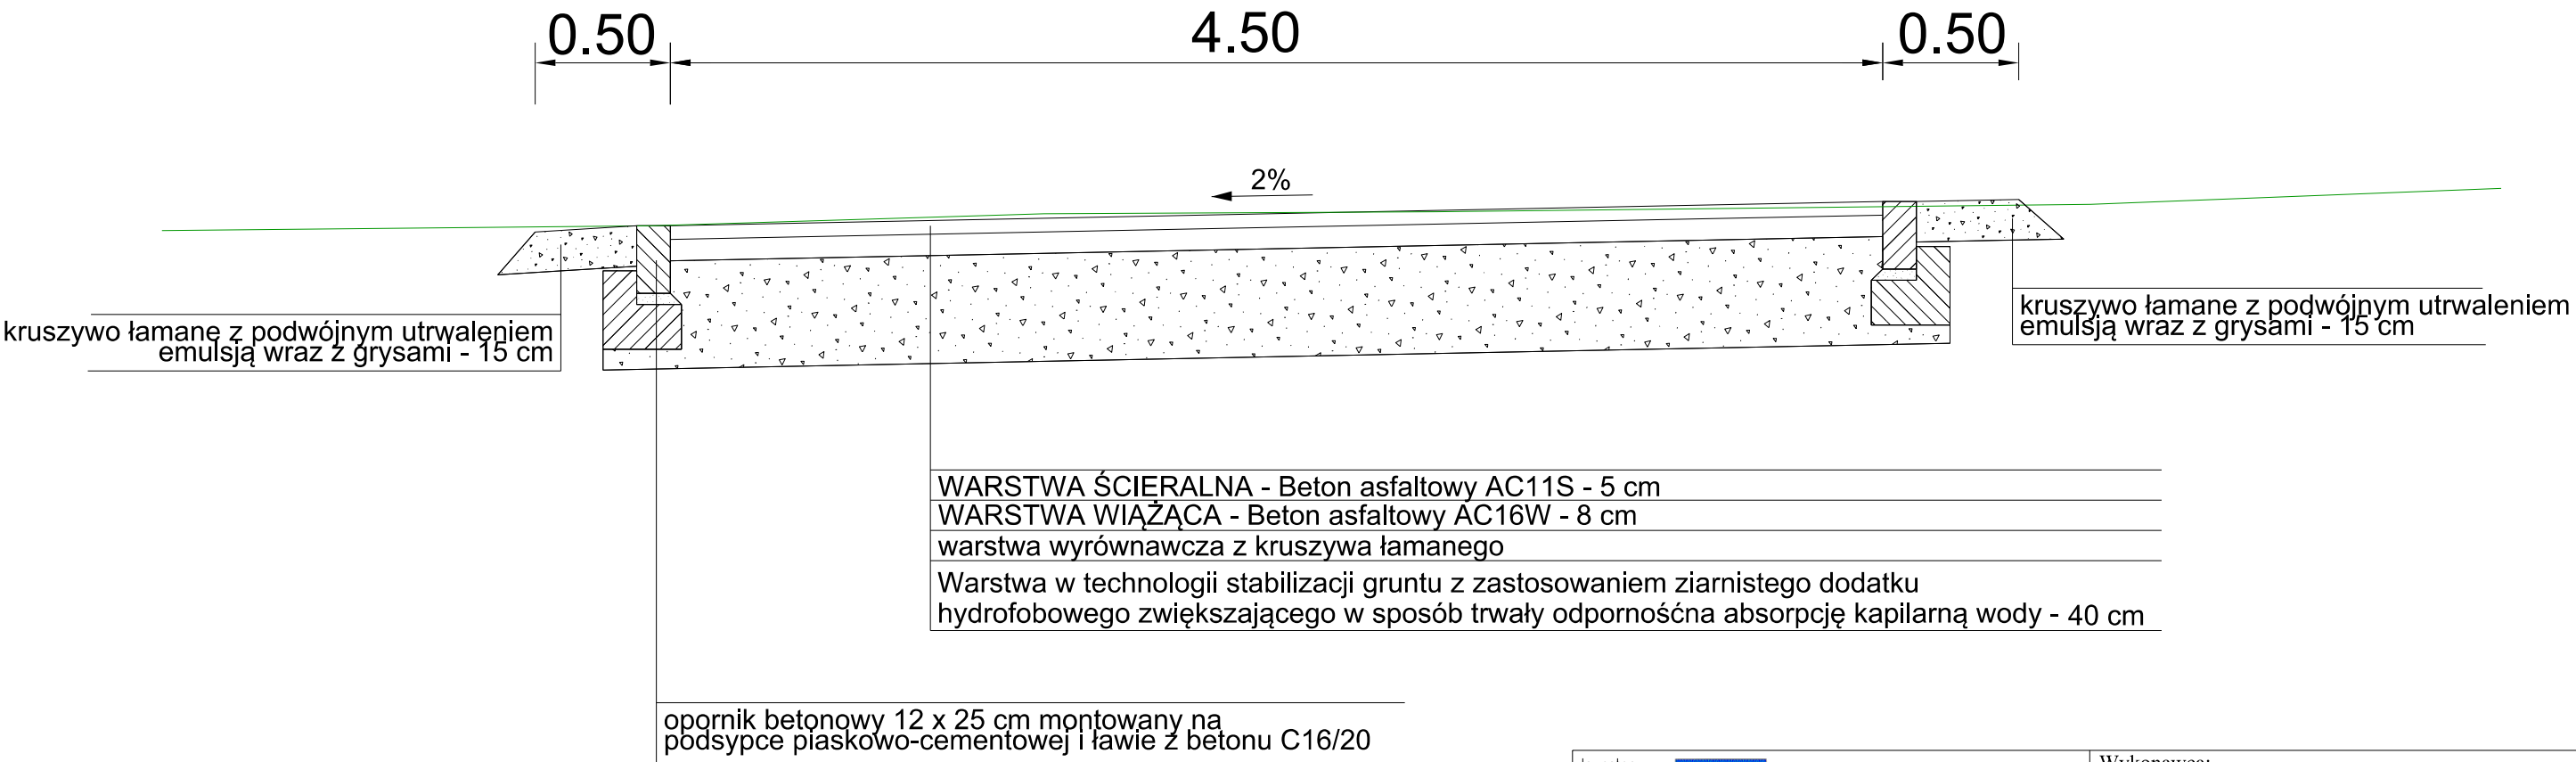


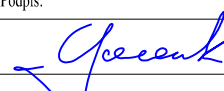



Przekrój konstrukcyjny w km 0+850.00



Inwestor:	 Urząd Gminy w Wilamowicach Rynek 1 43-330 Wilamowice	Wykonawca:	 Pracownia Projektowa Niweleta mgr inż. Tomasz Gacek ul. Jesionowa 14/131 43-303 Bielsko - Biała
Nazwa opracowania/Nazwa obiektu budowlanego: "Remont drogi gminnej ul. Granicznej w Wilamowicach w km 0+000 do 1+121"			
Adres obiektu budowlanego:	Miasto/Miejscowość: <i>Pisarzowice</i>	Powiat: <i>bielski</i>	Województwo: <i>Śląskie</i>
Część:	PROJEKT BUDOWLANY		Skala: <i>1:25</i>
Branża:	DROGOWA		
Funkcja:	Imię, Nazwisko:	Uprawnienia/Specialność:	Podpis:
Projektował:	<i>mgr inż. Tomasz Gacek</i>	<i>SLK/3672/PWOD/11 - drogowa</i>	
Opracował:	<i>mgr inż. Krzysztof Wygaś</i>		
Nazwa rysunku:	Przekrój konstrukcyjny		Nr rys. <i>2.2</i> Wersja: <i>1</i>
Prawa autorskie zastrzeżone, łącznie z prawem reprodukcji lub udostępniania osobom trzecim niniejszego rysunku lub jego części bez upoważnienia Inwestora.		Bielsko-Biała, maj 2018r. Opracowanie: 001-W	