


PROJEKT ZAGOSPODAROWANIA DZIAŁKI
SKALA 1 : 200

ORIENTACJA
1:10 000

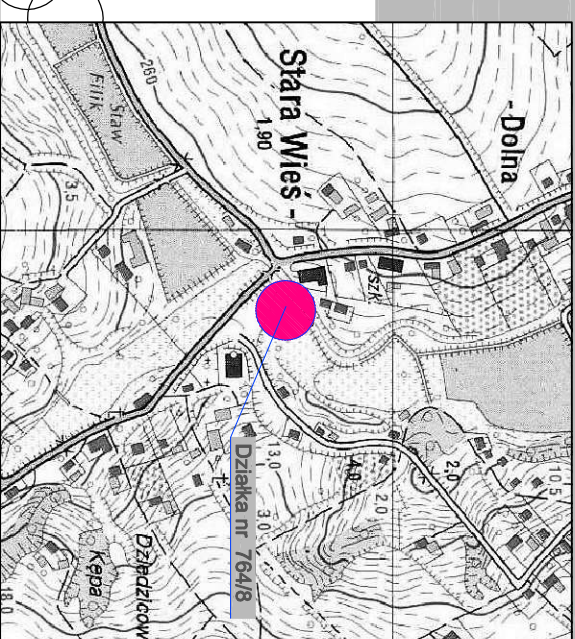

- LEGENDA:**
1. SIŁOWNIA ZEWNĘTRZNA

- | | |
|------------------------------|-------------|
| 1. SIŁOWNIA ZEWNĘTRZNA | - W BUDOWIE |
| 2. PARKING | - ISTN. |
| 3. AMFITEATR | - ISTN. |
| 4. PLAC ZABAW | - PROJ. |
| A. HUŚTAWKA BOCIANIE GNIAZDO | - PROJ. |
| B. LINARIUM | - PROJ. |
| C. HUŚTAWKA PODWOJNA | - PROJ. |
| D. PIASKOWNICA GUMOWA | - PROJ. |
| E. WIEŻA 14 | - PROJ. |
| F. BUJAK SKOŃ | - PROJ. |
| G. BUJAK SKUTER | - PROJ. |
| H. HUŚTAWKA WAŻKA NA SPRĘŻ. | - PROJ. |
| T. TABLICA INFORMACYJNA | - PROJ. |
| M. STOŁ BET. DO GIER | - PROJ. |
| N. STOŁ BET. DO GIER PODW. | - PROJ. |
| MA2. KOŚZ NA ŚMIECI | - PROJ. |
| Ł. ŁAWKA PARKOWA | - PROJ. |
| S. STOŁ BETONOWY | - PROJ. |
| N1. NAWIERZCHNIA BEZPIECZNA | - PROJ. |
| N2. NAWIERZCHNIA SPORTOWA | - PROJ. |
| - BOISKA DO BADMINTONA | - PROJ. |

UWAGA:

WSZYSTKIE WYŻEJ PODANE URZĄDZENIA NALEŻY STOSOWAĆ Z ZACHOWANIEM FUNKCJI I STANDARDU WYKONANIA OKREŚLONYCH W KARTACH TECHNICZNYCH ZAŁĄCZONYCH DO CZĘŚCI OPISOWEJ PROJEKTU

OZNACZENIA

- LINIA TELEFONICZNA
- GAZ
- KANALIZACJA DESZCZOWA
- KABEL ELEKTRYCZNY

PRACOWNIA PROJEKTOWA

mgr inż. Krzysztof Hałat
43-332 Piszczowice, ul. Kęcka 55 tel./fax 33 845-75-17

<div>PRACOWNIA PROJEKTOWA</div> <div>mgr inż. Krzysztof Hatał</div> <div>43-332 Piszczowice, ul. Kępcza 55 tel./fax 33 845-75-17</div>					
Obiekt Adres Inwestor	<div>PLAC ZABAW</div> <div>Działka nr : 297/10 W Starej Wsi przy ul. Starowiejskich</div> <div>Inwestor : MIEJSKO-GMINNY OŚRODEK KULTURY W WILAMOWICACH</div> <div>43-330 Wilamowice, ul. Staszczak</div>				Nr rys.
Przedmiot rysunku	PROJEKT ZAGOSPOD. DZIAŁKI				Skala 1:200
	Imię i nazwisko	Upr.	Nr	Data	Podpis
Zespół projektowe	mgr inż. Krzysztof Hatał	Projektowe w specjalności konstr. budowl.	110/93	05.2018	
	mgr inż. arch. Olga Seniow	Projektowe w specjalności architektonicznej	MPOIA 04/1/2006	05.2018	

