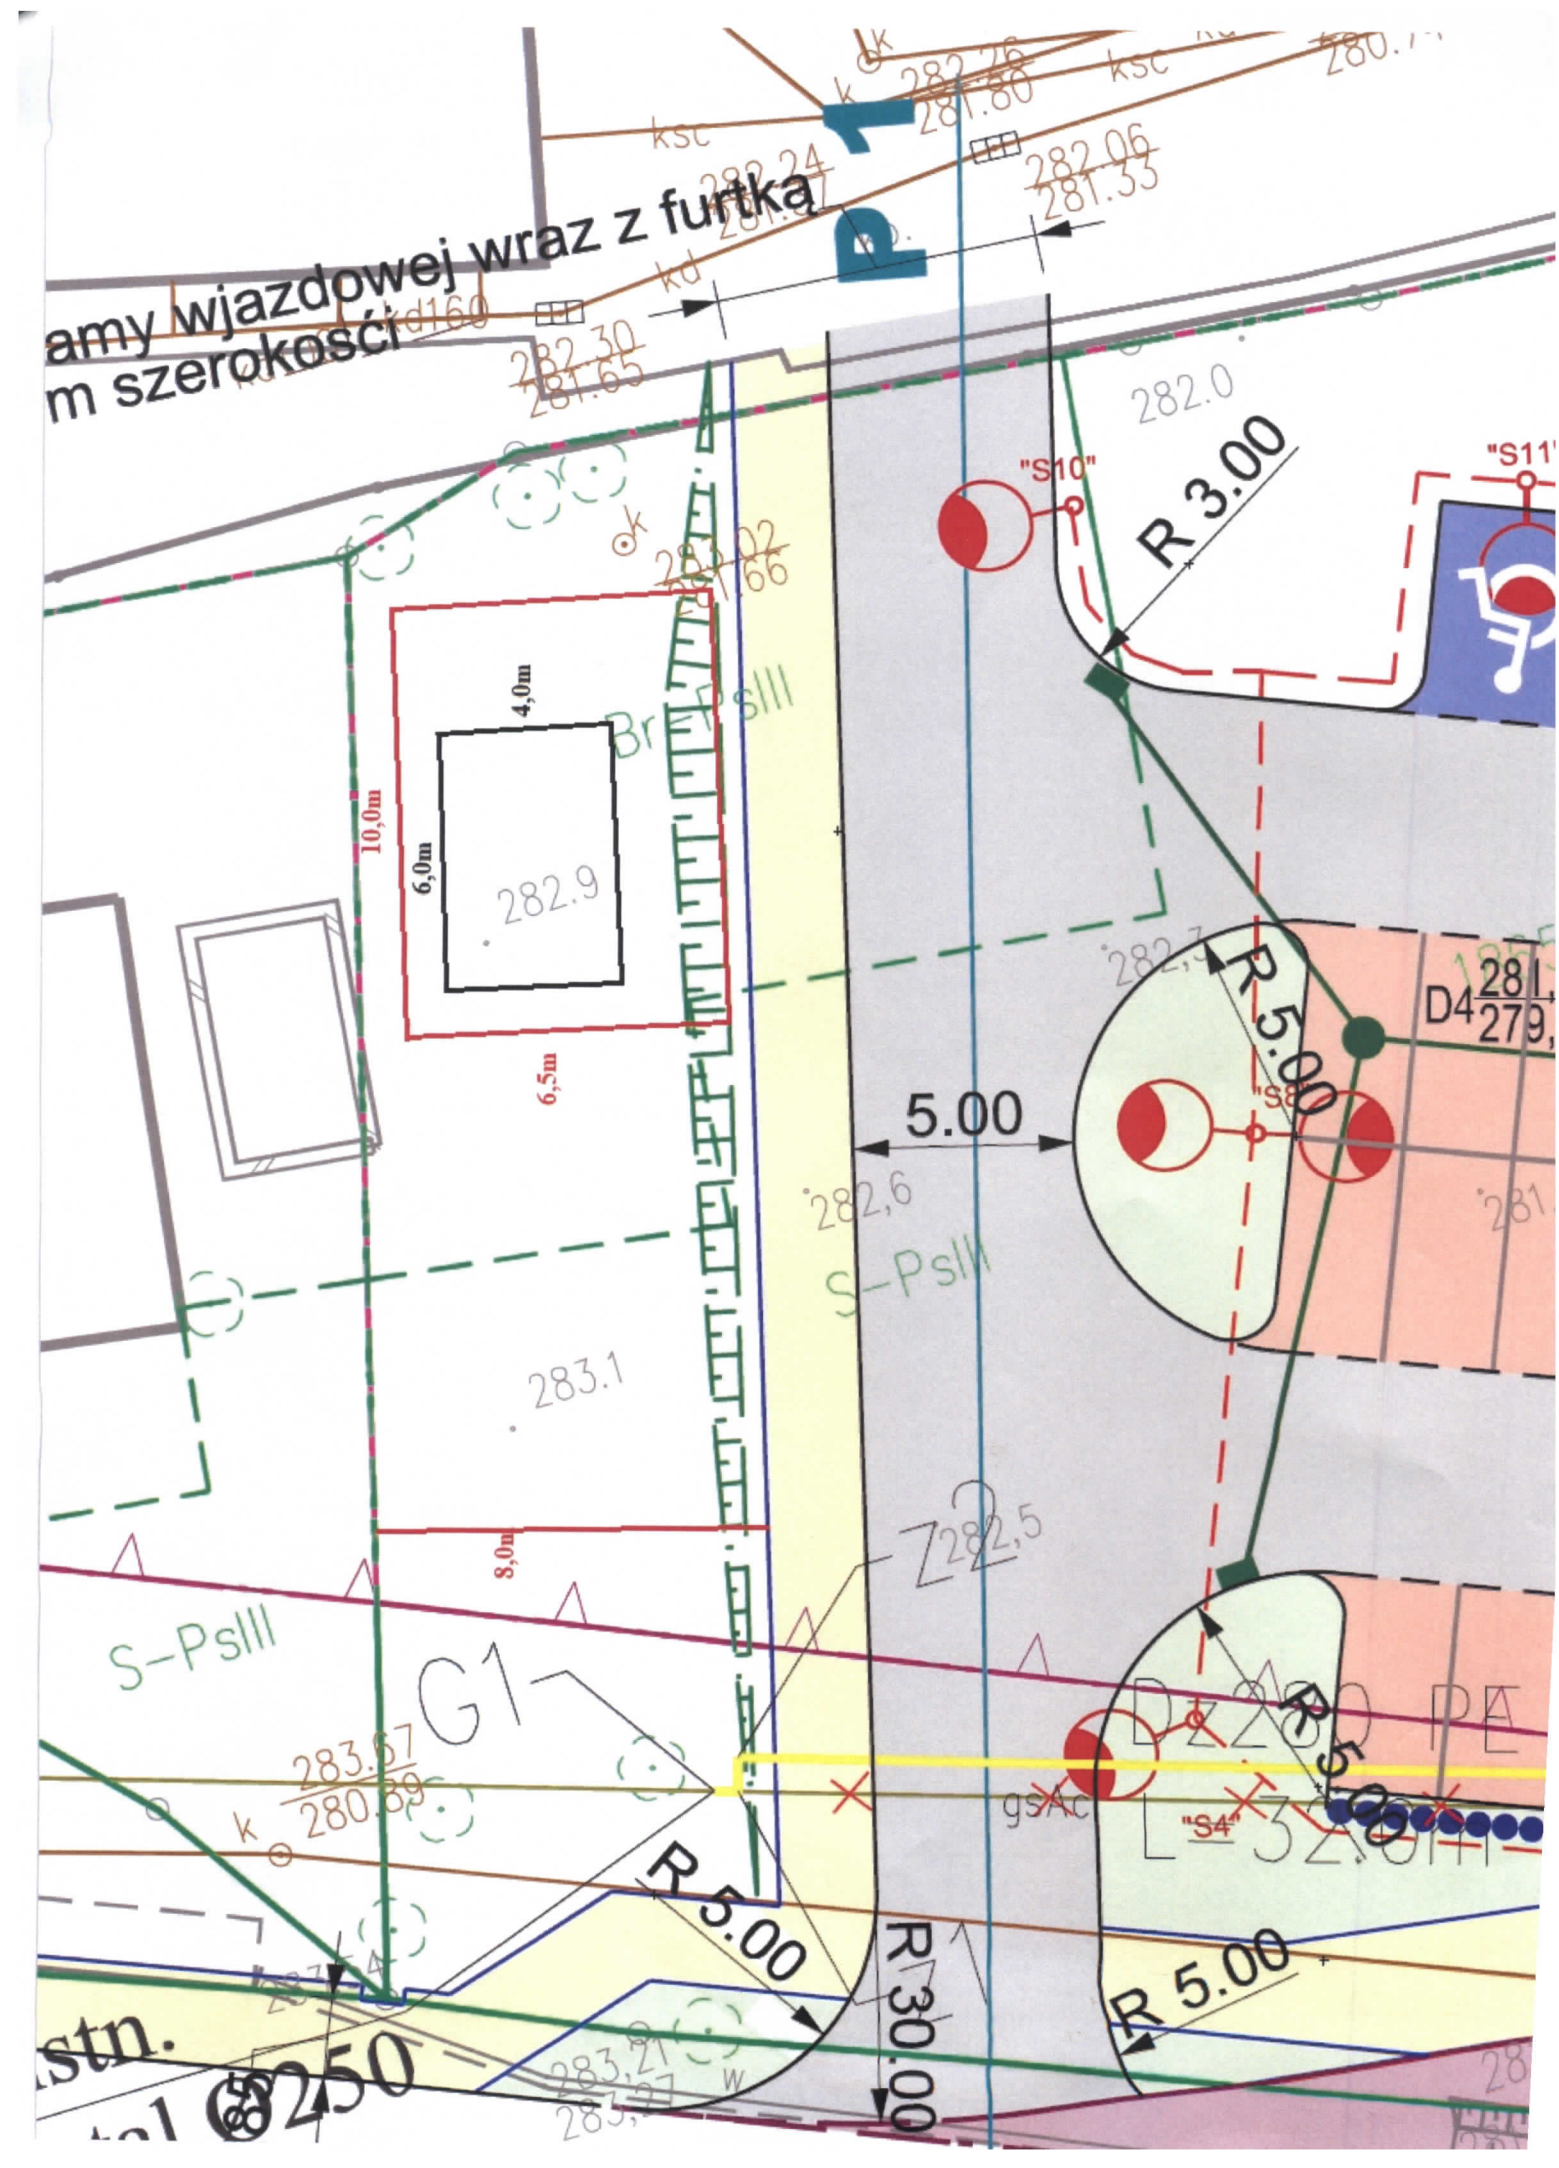
amy wjazdowej wraz z furtką
m szerokości
"S10"
R 3.00
"S11"
4,0m
6,0m
10,0m
6,5m
282.9
Br-PsIII
282.0
R 5.00
5.00
282,6
S-PsIII
283.1
8,0m
Z282,5
S-PsIII
G1
283.57
280.89
R 5.00
R 30.00
R 5.00
R 5.00
"S4"
gsAc
stn.
250