

# **LEGENDA:**


- ul. św. Wojciecha
- chodnik z betonowej kostki brukowej, grub 8 cm, kolorowej
- wjazd z betonowej kostki brukowej, grub 6 cm, szarej
- miejsca postojowe z betonowej kostki brukowej, grub 8 cm, szarej, stanowiska oddzielone kostką kolorową
- krawężnik betonowy na płask 15x30 na ławie betonowej
- krawężnik betonowy wystający 15x30 na ławie betonowej z oporem
- obrzeże betonowe 8x30


SKALA 1:500


— granice własności (wydania) wkreślone orientacyjnie  
z powiększenia mapy ewidencyjnej w skali 1:2880

Kęty, dn. 26.04.2004  
Wyk.: R. Rezik

mgr inż. J. Adam Kardasz

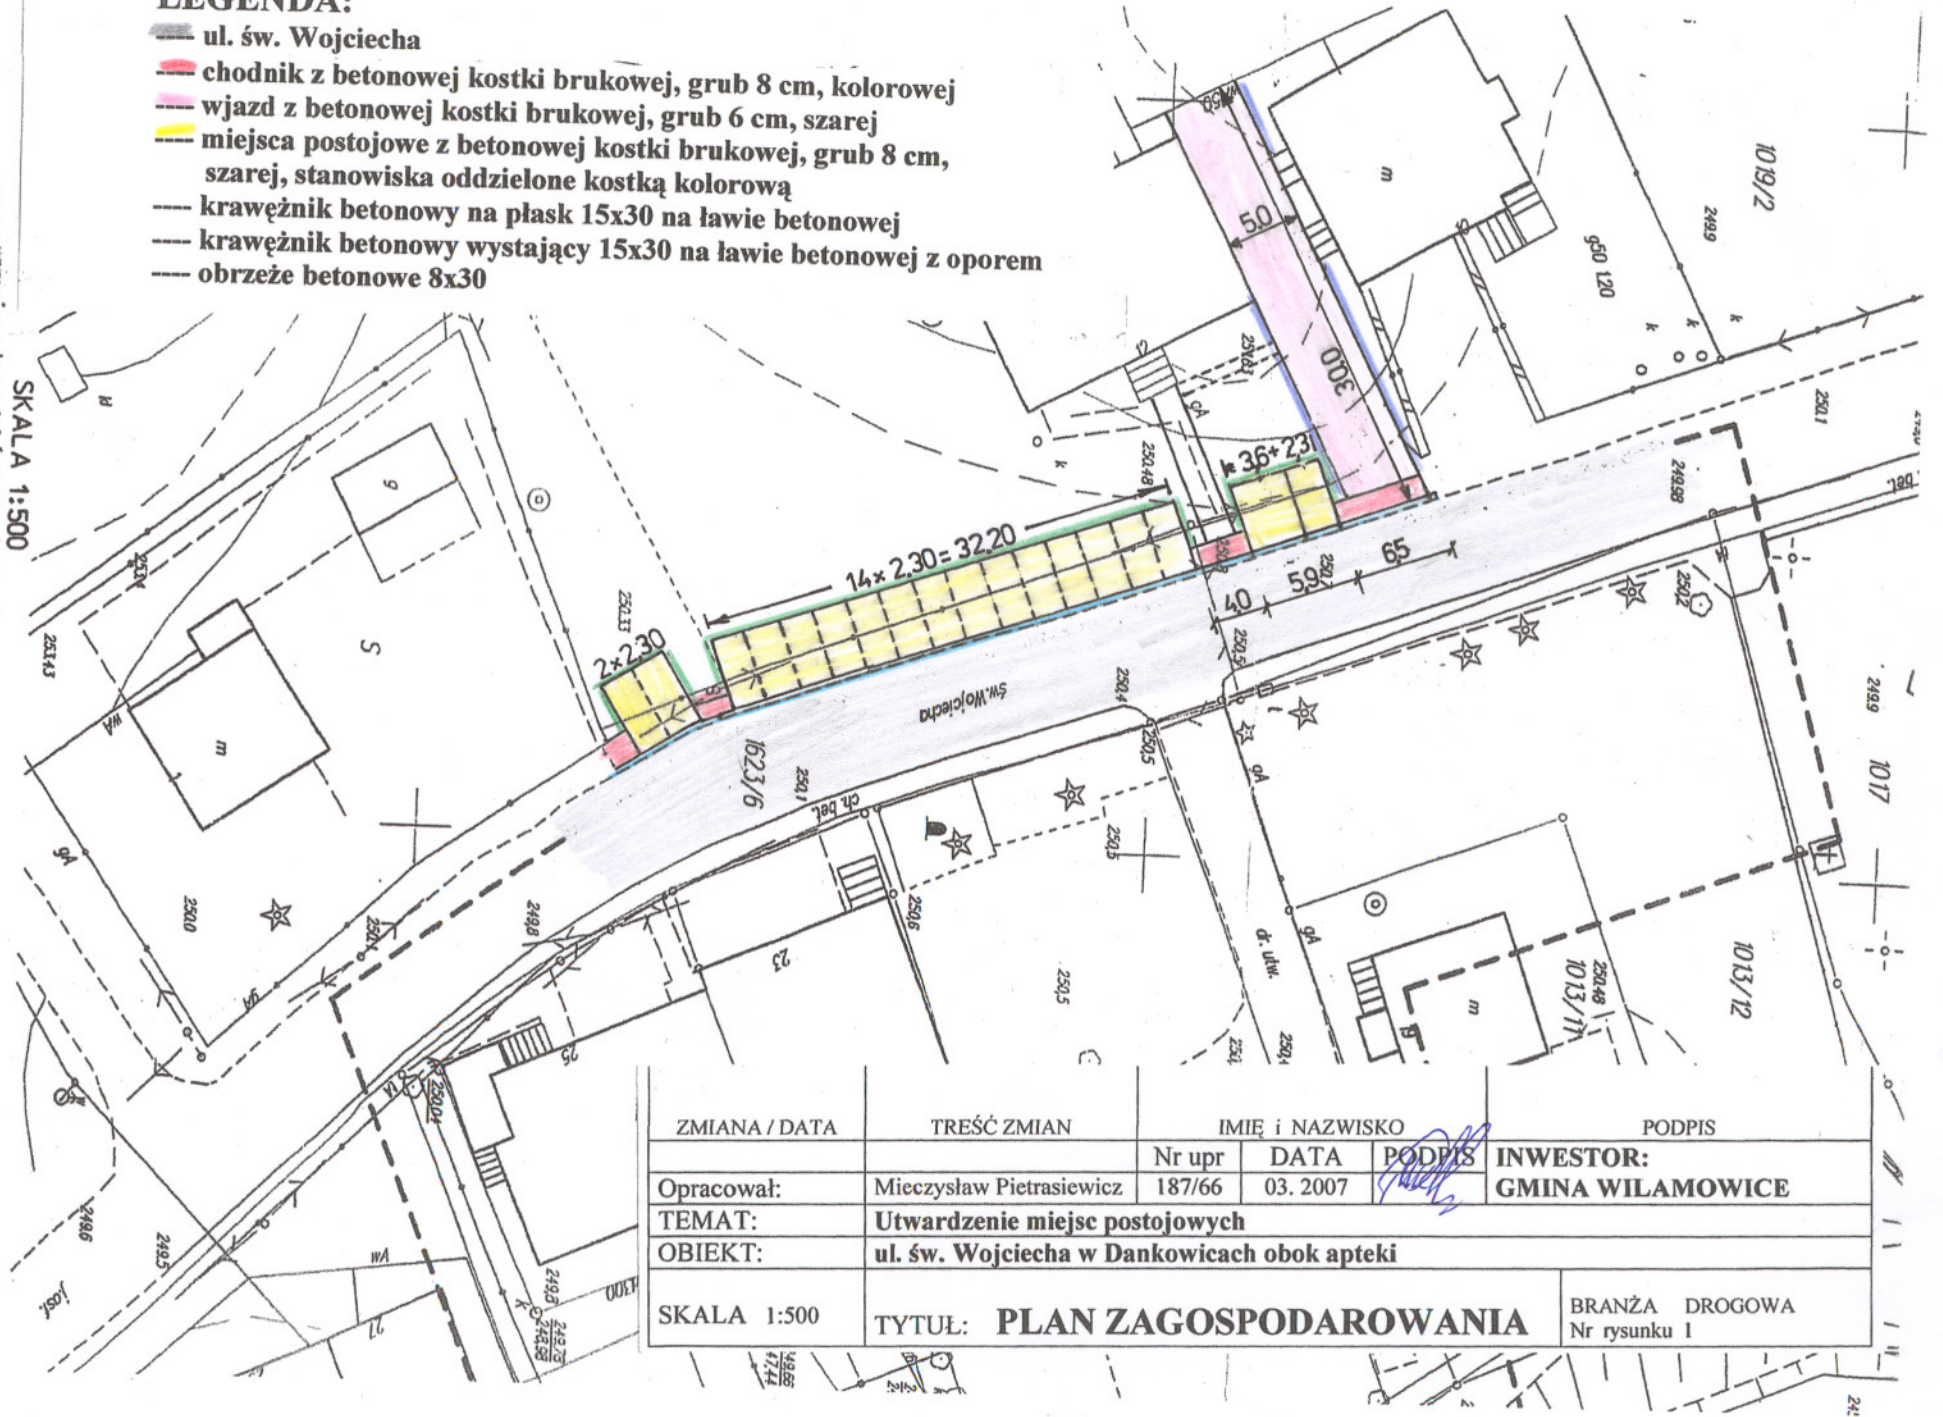

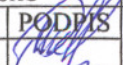ZMIANA / DATA	TREŚĆ ZMIAN	IMIĘ i NAZWISKO			PODPIS
		Nr upr	DATA	PODPIS	INWESTOR:
Opracował:	Mieczysław Pietrasiewicz	187/66	03. 2007		GMINA WILAMOWICE
TEMAT:	Utwardzenie miejsc postojowych				
OBIEKT:	ul. św. Wojciecha w Dankowicach obok apteki				
SKALA 1:500	TYTUŁ: PLAN ZAGOSPODAROWANIA				BRANŻA DROGOWA Nr rysunku I

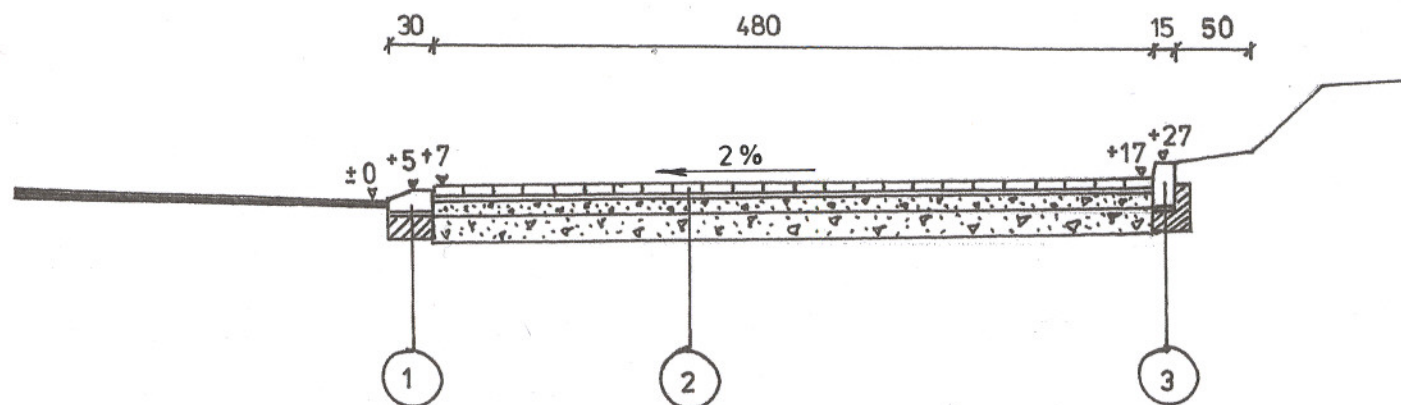

## LEGENDA

1. krawężnik betonowy 15x30 wibroprasowany na płask  
3 cm podsypka cementowo piaskowa  
15 cm ława betonowa z betonu B15 – 0,045 m<sup>3</sup>/mb
2. betonowa kostka brukowa grub. 8 cm, szara  
3 cm podsypka z piasku łamanego 0,074/2 mm  
10 cm w-wa górna podbudowy z kruszywa łamanego niesortowanego 0/63 mm  
20 cm w-wa dolna podbudowy z kruszywa łamanego niesortowanego 0/63 mm
3. krawężnik betonowy 15x30 wibroprasowany  
3 cm podsypka cementowo piaskowa  
15 cm ława betonowa z oporem z betonu B15 – 0,0525 m<sup>3</sup>/mb

ZMIANA / DATA	TREŚĆ ZMIAN	IMIĘ i NAZWISKO			PODPIS
		Nr upr	DATA		
Opracował:	Mieczysław Pietrasiewicz	187/66	03. 2007		INWESTOR:
TEMAT:	Utwardzenie miejsc postojowych				
OBIEKT:	ul. św. Wojciecha w Dankowicach obok apteki				
SKALA 1:50	TYTUŁ: PRZEKRÓJ TYPOWY				BRANŻA DROGOWA Nr rysunku 2