



8 $h=23,24$
 $W=11,99$
 $N=$

POSZERZENIE

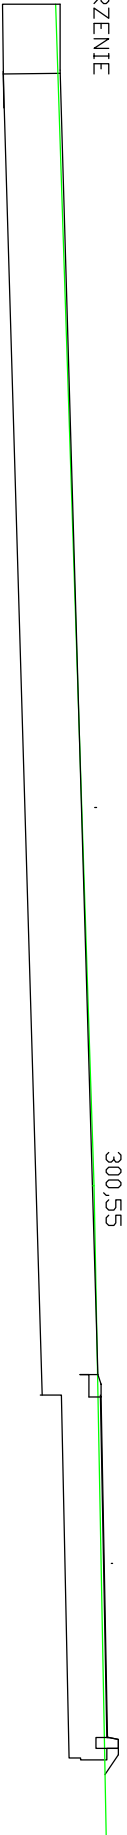


9 $h=17,29$
 $W=6,36$
 $N=0,49$

POSZERZENIE

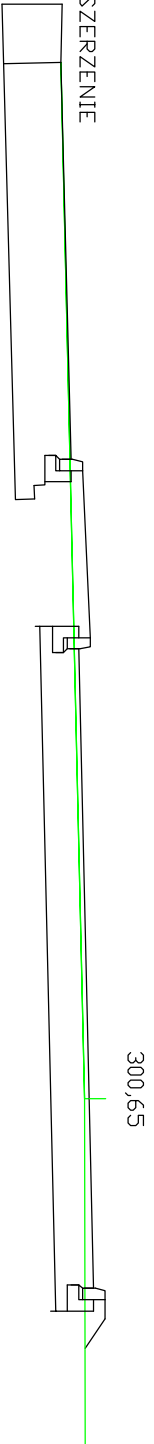

10 $h=19,36$
 $W=3,51$
 $N=1,84$

POSZERZENIE

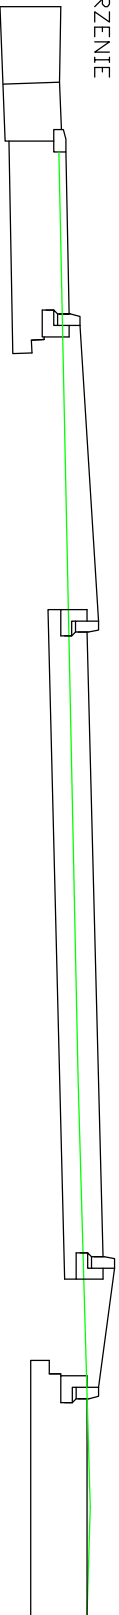

11 $h=22,62$
 $W=14,59$
 $N=0$

POSZERZENIE



"MONITOR A.G. ZEMCZAK" Sp.J. ul. Kęcka 60 43-354 CZANIEC		
INWESTOR: Urząd Gminy Wielomowice	BUDOWA PARKINGU PRZY KOŚCIELE W PISARZOWICACH, GM. WILAMOWICE	
PRZEKROJE		Rys. NR 6.3
branża	drogowa	1:100
projektant	Krytywna Podczaska upr. NR UAN/VII/1227/55/88	MAJ 2007