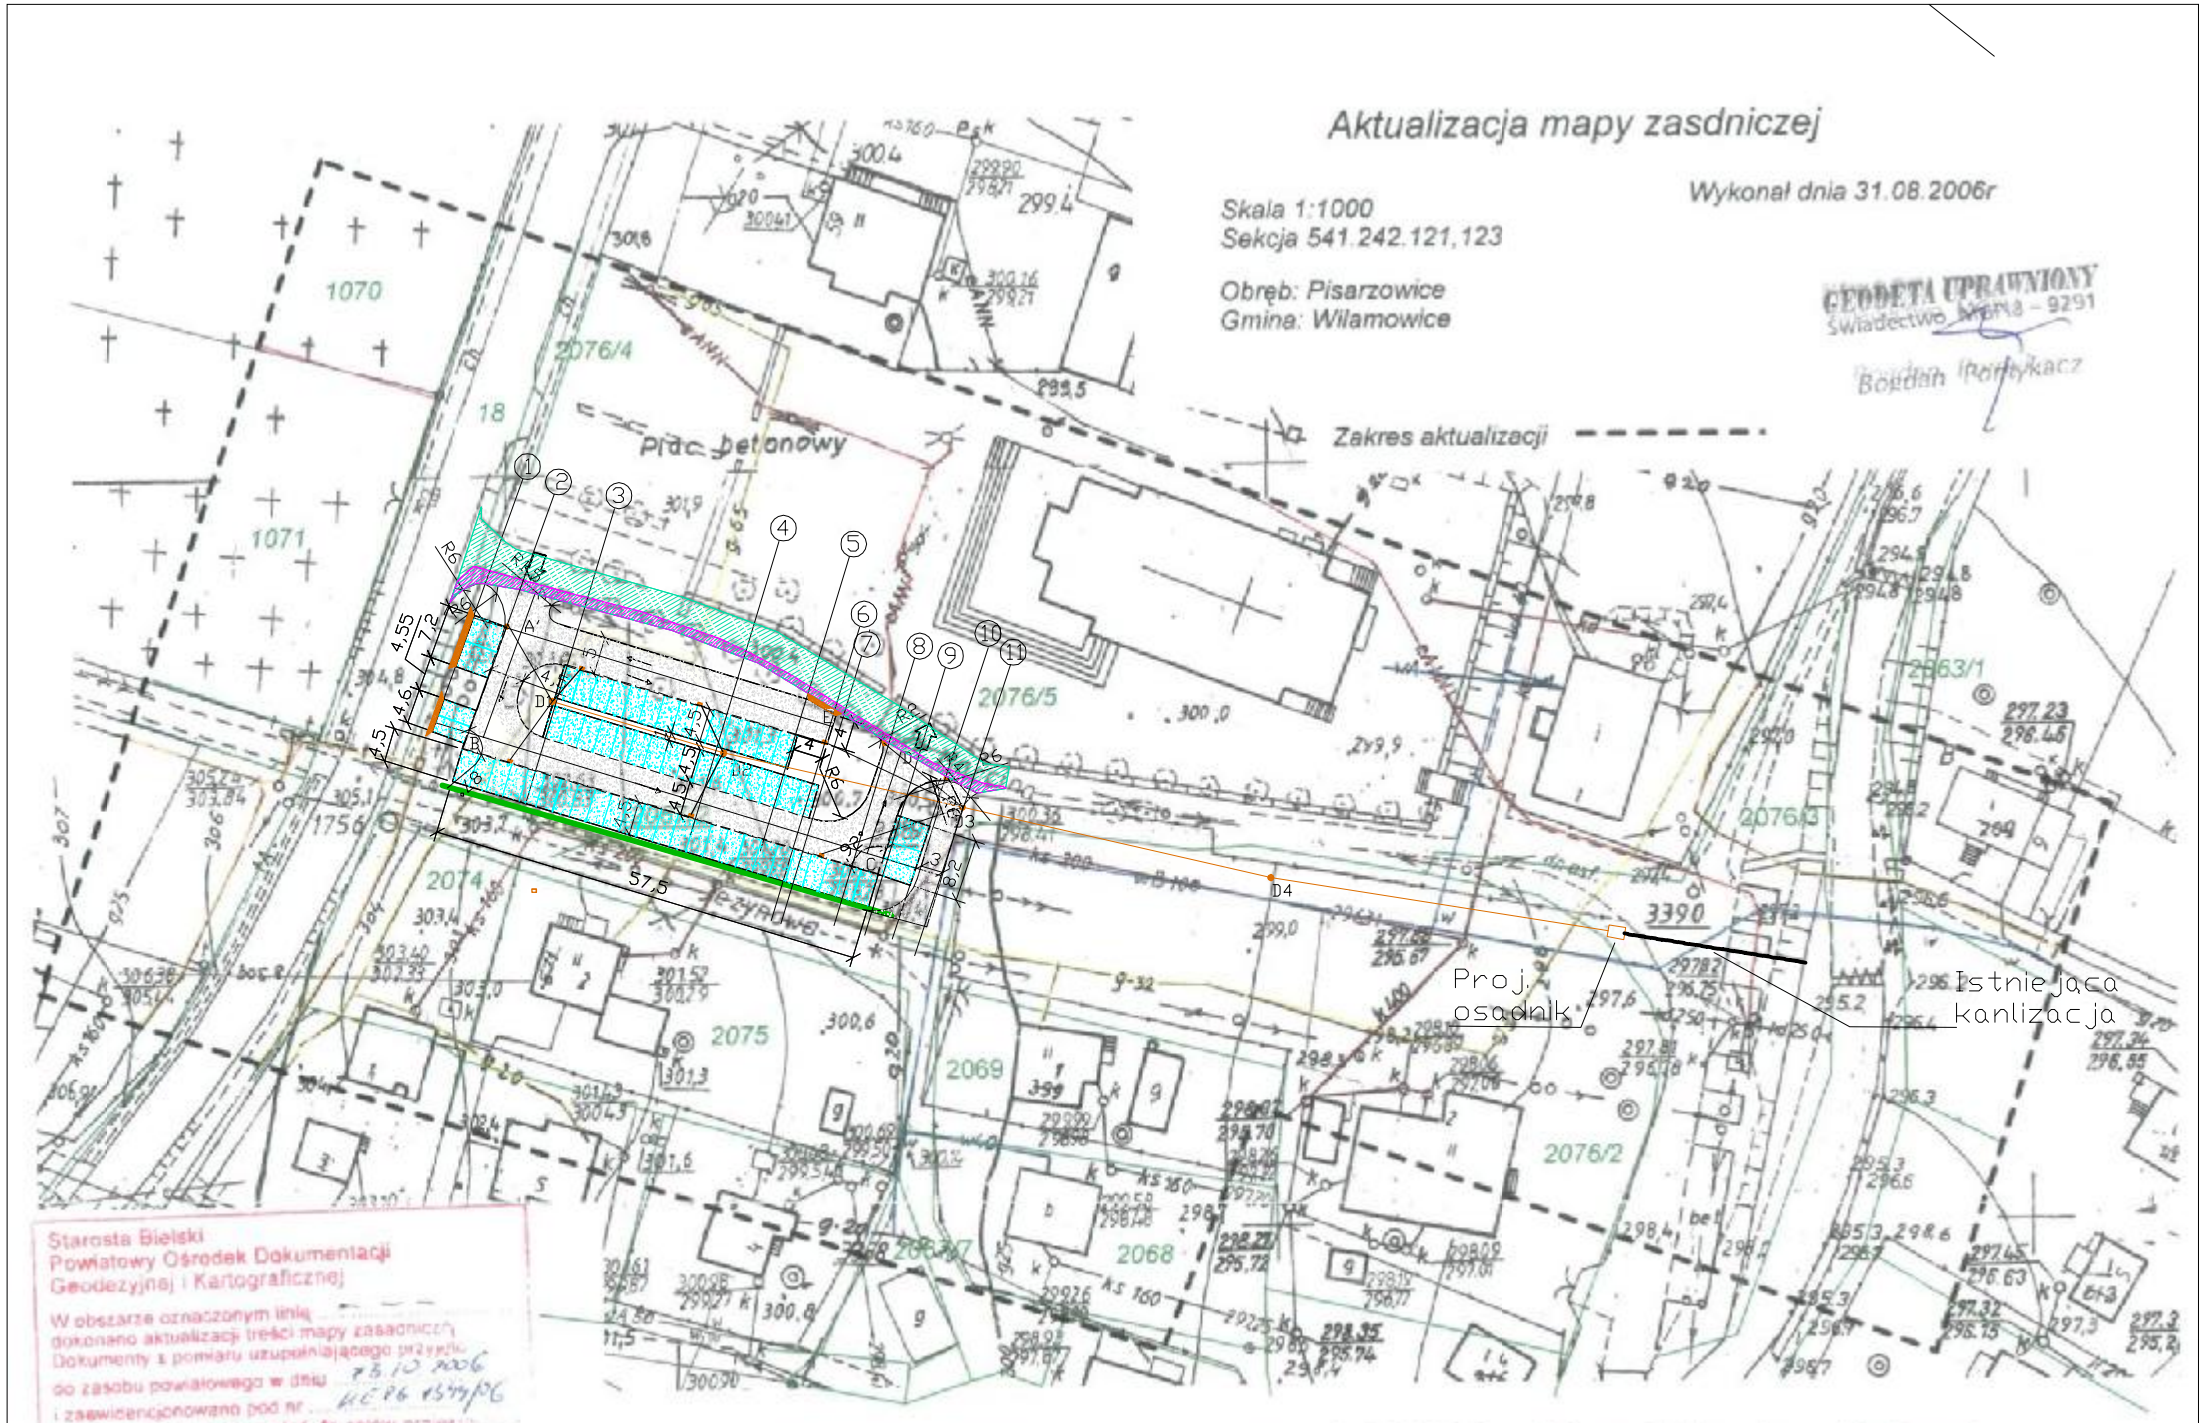

"MONITOR A.G. ZEMCZAK" Sp.J. ul.Kęcka 60 43-354 CZANIEC		
INWESTOR: Urząd Gminy Wilamowice	BUDOWA PARKINGU PRZY KOŚCIELE W PISARZOWICACH, GM. WILAMOWICE	
PLAN SYTUACYJNY		Rys. NR 2
branża	drogowa	1:1000
projektant	Krystyna Podczaska upr. NR UAN/VI/1227/55/88	MAJ 2007

PDF stworzony przez wersję demonstracyjną pdfFactory Pro www.pdffactory.pl/