



h=15,22  
v=14,70  
1  
N=

POSZERZENIE

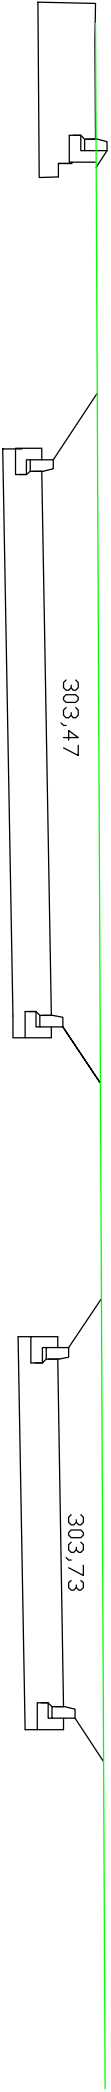


h=29,47  
v=23,08  
2  
N=0,27

POSZERZENIE

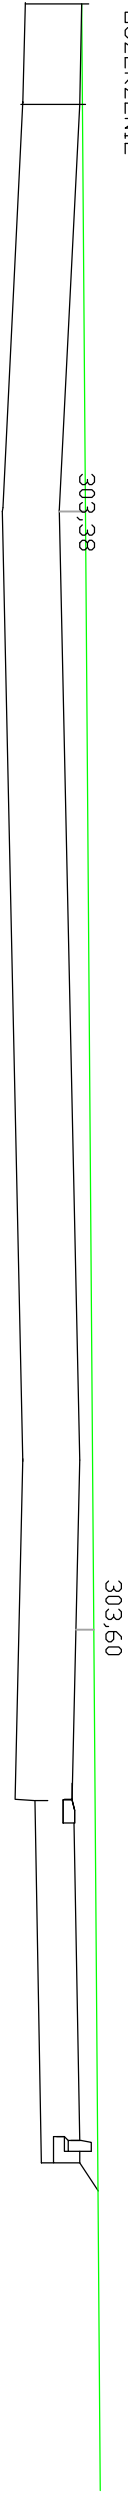

h=29,40  
v=4,35  
3  
N=1,87

POSZERZENIE

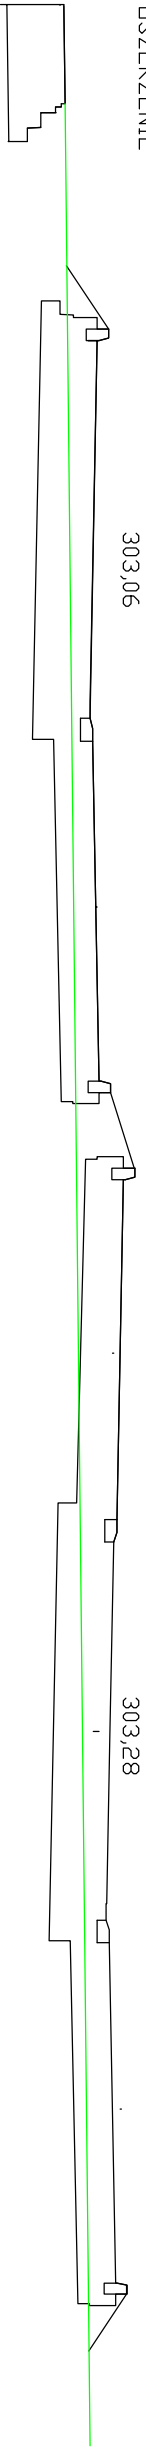

"MONITOR A.G. ZEMCZAK" Sp.J. ul.Kęcka 60 43-354 CZANIEC			
INWESTOR:	BUDOWA PARKINGU PRZY KOŚCIELE W PISARZOWICACH, GM. WILAMOWICE		
Urząd Gminy Wilamowice			
PRZEKROJE		Rys. NR 6.1	
branża	drogowa	1:100	
projektant	Krytywna Podczaska upr. NR UAN/VII/1227/55/88	MAJ 2007	