


RZĘDNE TERENU/STUDNI
RZĘDNE WYLOTU STUDNI
SPADKI RURY KAN.
PRZEBIEG RURY KAN.
ODLEGŁOŚCI

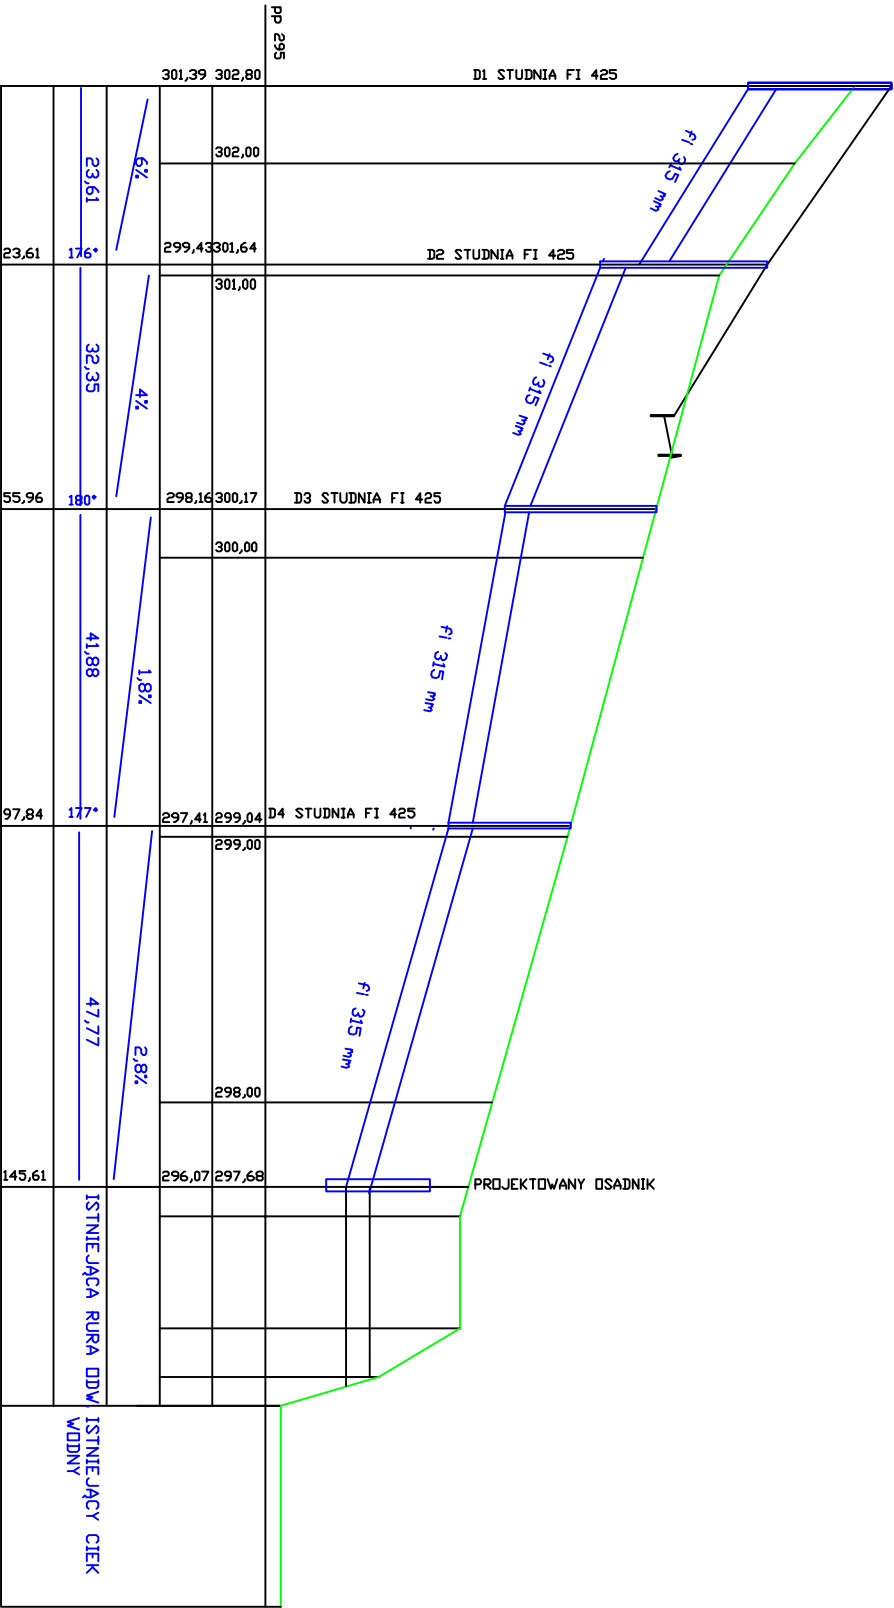

"MONITOR A.G. ZEMCZAK" Sp.J. ul.Kęcka 60 43-354 CZANIEC		
INWESTOR: Urząd Gminy Wielamowice	BUDOWA PARKINGU PRZY KOŚCIELE W PISARZOWICACH, GM. WILAMOWICE	
PRZEKROJ PODŁUŻNY KANALIZACJI	RYS. NR 8	
branża	drogowa	1:100/1000
projektant	Krzyszyna Podczaska upr. NR UAN/VII/1227/55/88	MAJ 2007