




SIEĆ WODOCIĄGOWA MIASTA I GMINY WILAMOWICE

SKALA 1:35 000

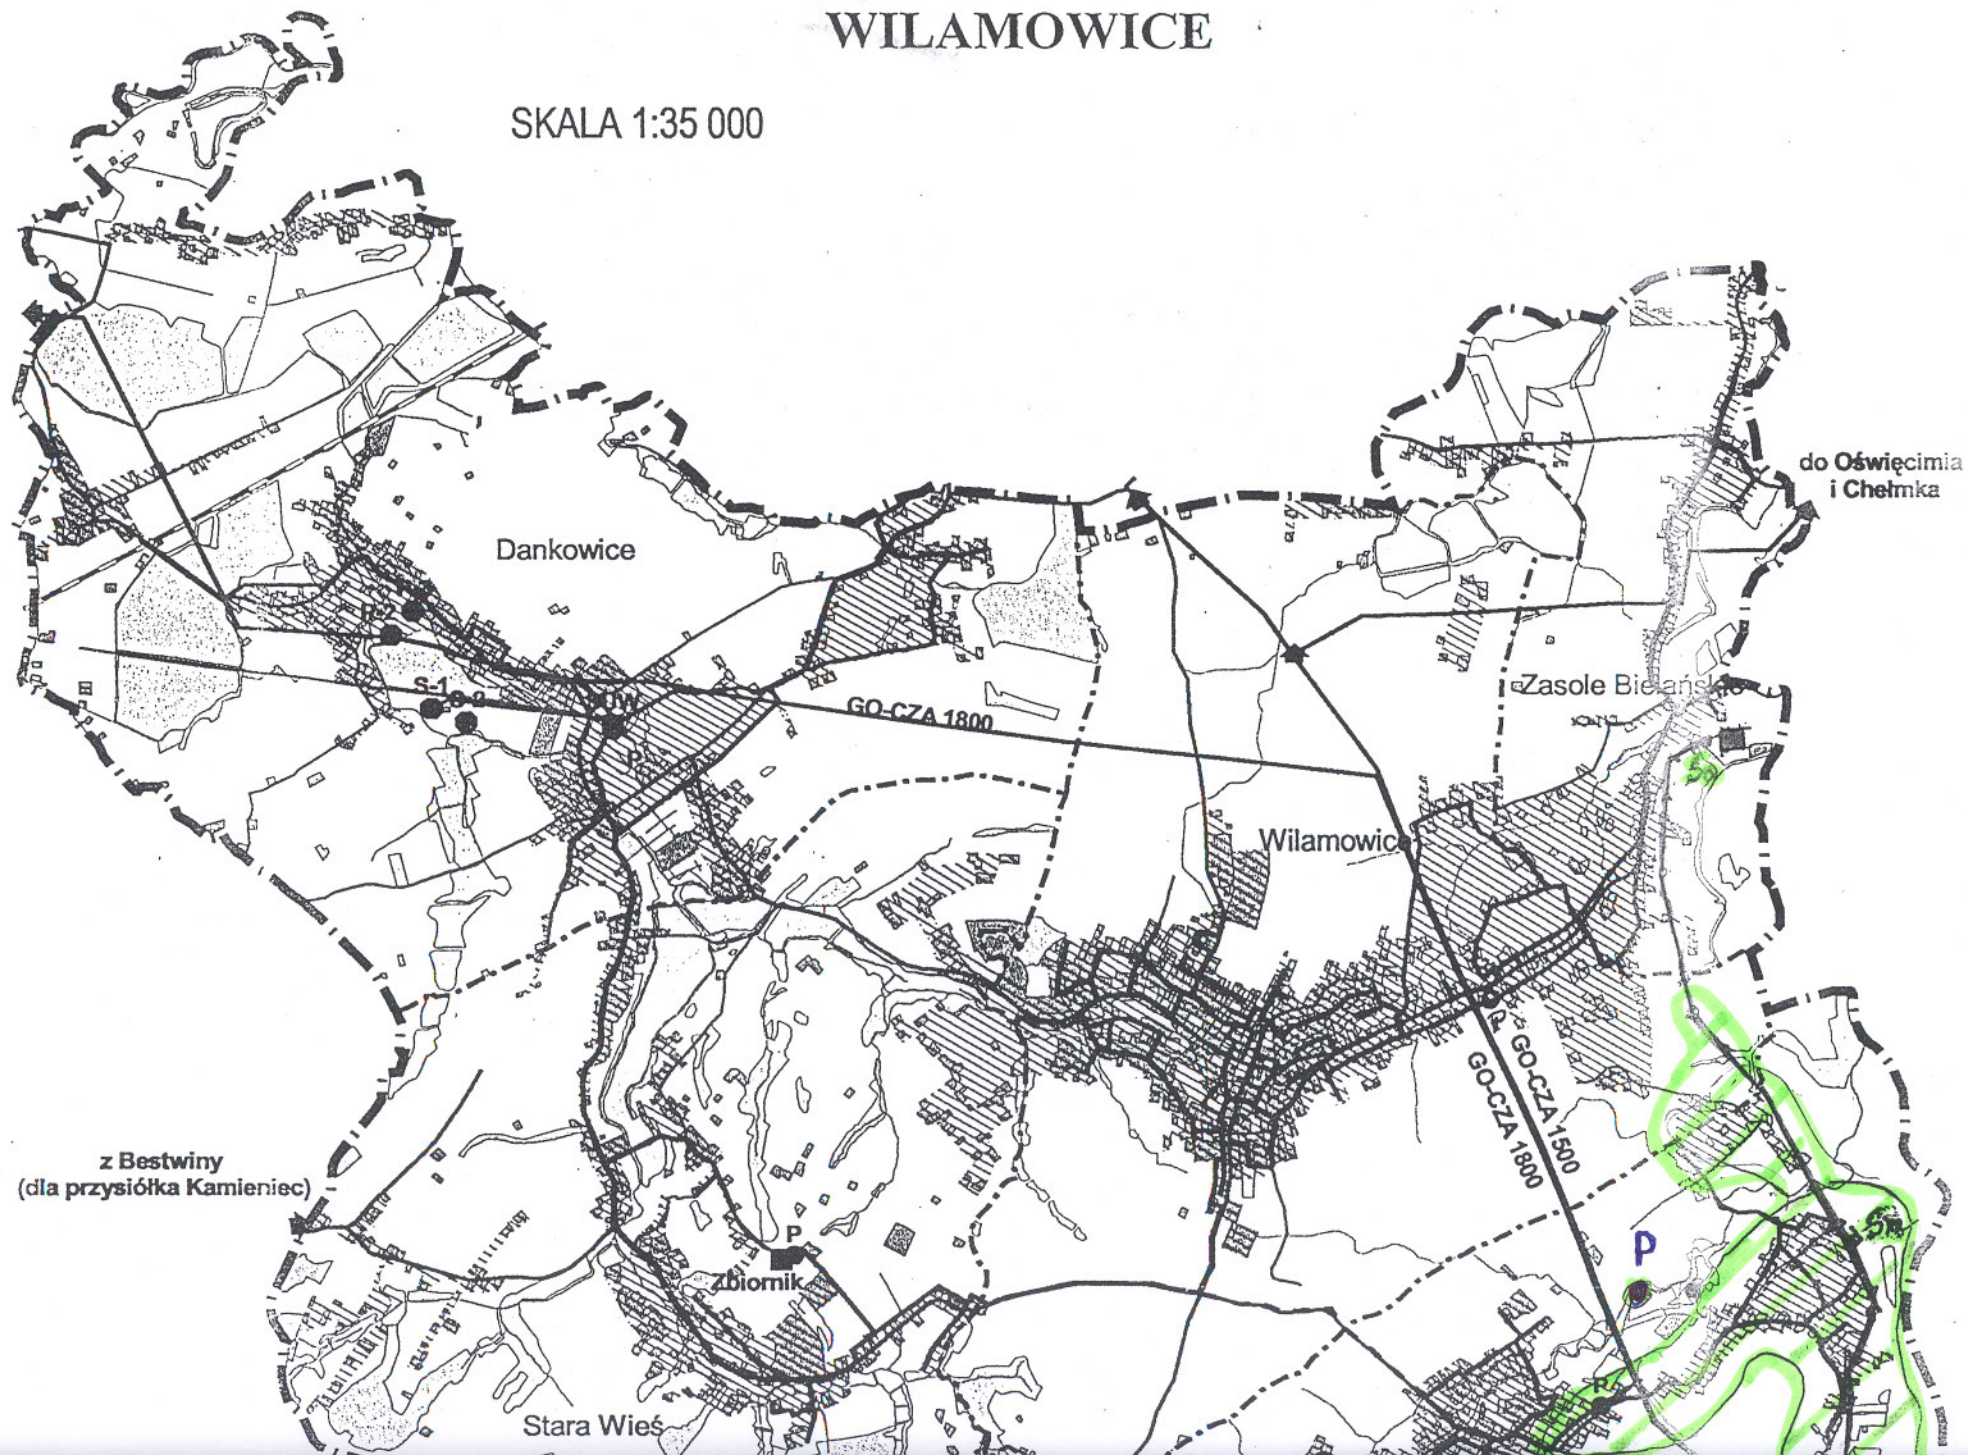

z Bestwiny
(dla przysiółka Kamieniec)

zbiornik

Stara Wieś

Heczmarowice


Pisarzowice

z Kęt z Kobiernic

So – oczyszczalnia ścieków
w Zasolu Bielańskim

P – istniejąca pompownia
ścieków - przewidziane zebranie części
ścieków z obszaru objętego projektowaniem
(tłocząca do oczyszczalni w Pisarzowicach)

z Bielska-Białej
AQUA

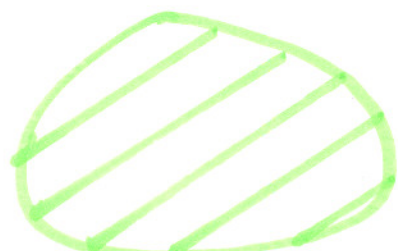

Obszar objęty projektem kanalizacji

- | | |
|--------------------------------------|--------------------------------------|
| ● studnie wiercone istniejące | — sieć wodociągowa istniejąca |
| ■ stacja uzdatniania wody istniejąca | - - - sieć wodociągowa projektowana |
| ● pompownia istniejąca | ■ zbiorniki wyrównawcze projektowane |
| ■ zbiorniki wyrównawcze istniejące | |
| ◄ kierunki zaopatrzenia w wodę | |