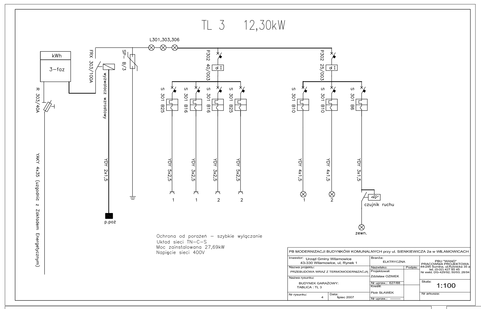
TL 3 12,30kW
kWh
3~faz
L301,303,306
YAKY 4x25 so TL 3
YAKY 4x16 so pomiar i zabezpieczenie (wspólnoty)
Ochrona od porażeń – szybkie wyłączanie
Układ sieci TN-C-S
Moc zainstalowana 27,69kW
Napięcie sieci 400V
p.poż.
zewn.
PB MODERNIZACJA BUDYNKÓW KOMUNALNYCH przy ul. SIENKIEWICZA 2a w WILAMOWICACH
Inwestor: Urząd Gminy Wilamowice
43-330 Wilamowice, ul. Rynek 1
Temat projektu: PRZEBUDOWA WRAZ Z TERMOMODERNIZACJĄ BUDYNKÓW GARAŻOWYCH TABLICA - TL 3
Nazwa rysunku: BUDYNEK GARAŻOWY-TABLICA - TL 3
Branża: ELEKTRYCZNA
Projektował: Zdzisław DZIMEK
Rysunek: PUSZEK
Nr rysunku: 4
Data: wrzesień 2007
Nr upr/upr:
Rysił: Piotr SLAWEK
Nr upr/upr:
Skala: 1:100
Nr arkusza:

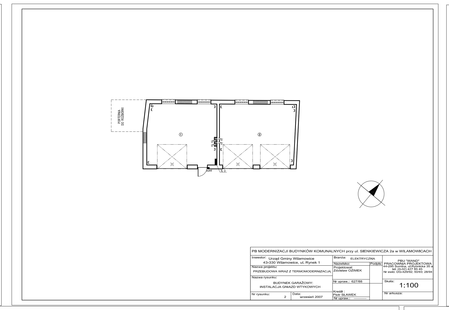
PB MODERNIZACJA BUDYNKÓW KOMUNALNYCH przy ul. SIENKIEWICZA 2a w WILAMOWICACH
Inwestor: Urząd Gminy Wilamowice
43-330 Wilamowice, ul. Rynek 1
Temat projektu: PRZEBUDOWA WRAZ Z TERMOMODERNIZACJĄ BUDYNKÓW GARAŻOWYCH
Nazwa rysunku: BUDYNEK GARAŻOWY-
Branża: ELEKTRYCZNA
Projektował: Zdzisław DZIMEK
Rysunek: PUSZEK
Nr upr/upr: 107/96
Rysił: Piotr SLAWEK
Nr upr/upr:
Skala: 1:100
Nr arkusza: 2
Data: wrzesień 2007

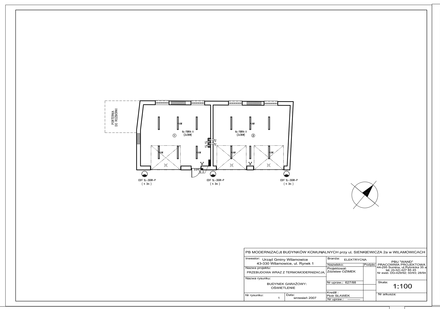
PB MODERNIZACJA BUDYNKÓW KOMUNALNYCH przy ul. SIENKIEWICZA 2a w WILAMOWICACH
Inwestor: Urząd Gminy Wilamowice
43-330 Wilamowice, ul. Rynek 1
Temat projektu: PRZEBUDOWA WRAZ Z TERMOMODERNIZACJĄ BUDYNKÓW GARAŻOWYCH
Nazwa rysunku: BUDYNEK GARAŻOWY-AWETA-ALFA ORAZ ZABUDOWY PRZYLEGŁE
Branża: ELEKTRYCZNA
Projektował: Zdzisław DZIMEK
Rysunek: PUSZEK
Nr upr/upr: 107/96
Rysił: Piotr SLAWEK
Nr upr/upr:
Skala: 1:100
Nr arkusza: 3
Data: wrzesień 2007

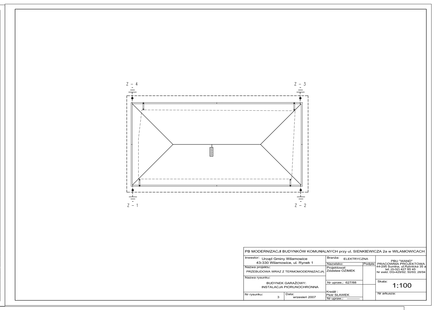
PB MODERNIZACJA BUDYNKÓW KOMUNALNYCH przy ul. SIENKIEWICZA 2a w WILAMOWICACH
Inwestor: Urząd Gminy Wilamowice
43-330 Wilamowice, ul. Rynek 1
Temat projektu: PRZEBUDOWA WRAZ Z TERMOMODERNIZACJĄ BUDYNKÓW GARAŻOWYCH
Nazwa rysunku: BUDYNEK GARAŻOWY-AWETA-ALFA ORAZ ZABUDOWY PRZYLEGŁE
Branża: ELEKTRYCZNA
Projektował: Zdzisław DZIMEK
Rysunek: PUSZEK
Nr upr/upr: 107/96
Rysił: Piotr SLAWEK
Nr upr/upr:
Skala: 1:100
Nr arkusza: 4
Data: wrzesień 2007

 
PB MODERNIZACJA BUDYNKÓW KOMUNALNYCH przy ul. SIENKIEWICZA 2a w WILAMOWICACH
Inwestor: Urząd Gminy Wilamowice
43-330 Wilamowice, ul. Rynek 1
Temat projektu: PRZEBUDOWA WRAZ Z TERMOMODERNIZACJĄ BUDYNKÓW GARAŻOWYCH
Nazwa rysunku: BUDYNEK GARAŻOWY-AWETA-ALFA ORAZ ZABUDOWY PRZYLEGŁE
Branża: ELEKTRYCZNA
Projektował: Zdzisław DZIMEK
Rysunek: PUSZEK
Nr upr/upr: 107/96
Rysił: Piotr SLAWEK
Nr upr/upr:
Skala: 1:100
Nr arkusza: 5
Data: wrzesień 2007

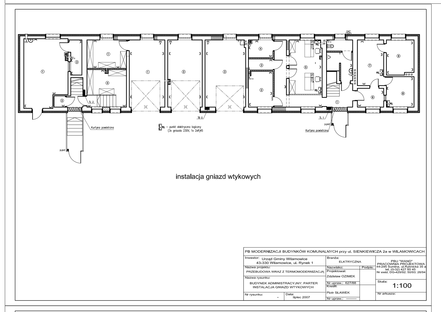
instalacja gniazd wtykowych
PB MODERNIZACJA BUDYNKÓW KOMUNALNYCH przy ul. SIENKIEWICZA 2a w WILAMOWICACH
Inwestor: Urząd Gminy Wilamowice
43-330 Wilamowice, ul. Rynek 1
Temat projektu: PRZEBUDOWA WRAZ Z TERMOMODERNIZACJĄ BUDYNKÓW GARAŻOWYCH
Nazwa rysunku: BUDYNEK GARAŻOWY-INSTALACJA GNIAZD WTYCZKOWYCH
Branża: ELEKTRYCZNA
Projektował: Zdzisław DZIMEK
Rysunek: PUSZEK
Nr upr/upr: 107/96
Rysił: Piotr SLAWEK
Nr upr/upr:
Skala: 1:100
Nr arkusza: 6
Data: wrzesień 2007

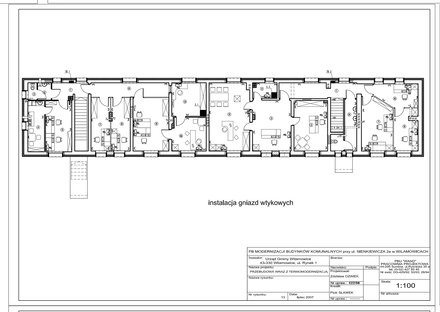
instalacja gniazd wtykowych
PB MODERNIZACJA BUDYNKÓW KOMUNALNYCH przy ul. SIENKIEWICZA 2a w WILAMOWICACH
Inwestor: Urząd Gminy Wilamowice
43-330 Wilamowice, ul. Rynek 1
Temat projektu: PRZEBUDOWA WRAZ Z TERMOMODERNIZACJĄ BUDYNKÓW GARAŻOWYCH
Nazwa rysunku: BUDYNEK ADMINISTRACYJNY - PARTER - INSTALACJA GNIAZD WTYCZKOWYCH
Branża: ELEKTRYCZNA
Projektował: Zdzisław DZIMEK
Rysunek: PUSZEK
Nr upr/upr: 107/96
Rysił: Piotr SLAWEK
Nr upr/upr:
Skala: 1:100
Nr arkusza: 13
Data: wrzesień 2007

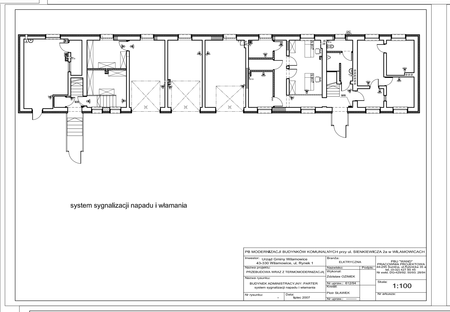
system sygnalizacji napadu i włamania
PB MODERNIZACJA BUDYNKÓW KOMUNALNYCH przy ul. SIENKIEWICZA 2a w WILAMOWICACH
Inwestor: Urząd Gminy Wilamowice
43-330 Wilamowice, ul. Rynek 1
Temat projektu: PRZEBUDOWA WRAZ Z TERMOMODERNIZACJĄ BUDYNKÓW GARAŻOWYCH
Nazwa rysunku: BUDYNEK ADMINISTRACYJNY - PARTER - system sygnalizacji napadu i włamania
Branża: ELEKTRYCZNA
Projektował: Zdzisław DZIMEK
Rysunek: PUSZEK
Nr upr/upr: 107/96
Rysił: Piotr SLAWEK
Nr upr/upr:
Skala: 1:100
Nr arkusza: 7
Data: wrzesień 2007

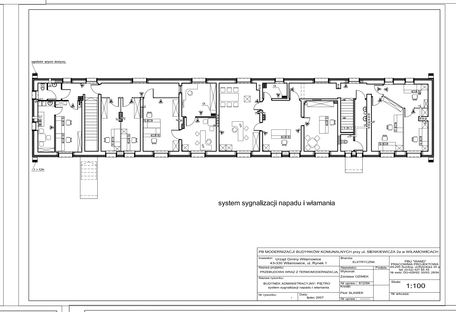
system sygnalizacji napadu i włamania
PB MODERNIZACJA BUDYNKÓW KOMUNALNYCH przy ul. SIENKIEWICZA 2a w WILAMOWICACH
Inwestor: Urząd Gminy Wilamowice
43-330 Wilamowice, ul. Rynek 1
Temat projektu: PRZEBUDOWA WRAZ Z TERMOMODERNIZACJĄ BUDYNKÓW GARAŻOWYCH
Nazwa rysunku: BUDYNEK ADMINISTRACYJNY - PIĘTRO - system sygnalizacji napadu i włamania
Branża: ELEKTRYCZNA
Projektował: Zdzisław DZIMEK
Rysunek: PUSZEK
Nr upr/upr: 107/96
Rysił: Piotr SLAWEK
Nr upr/upr:
Skala: 1:100
Nr arkusza: 8
Data: wrzesień 2007

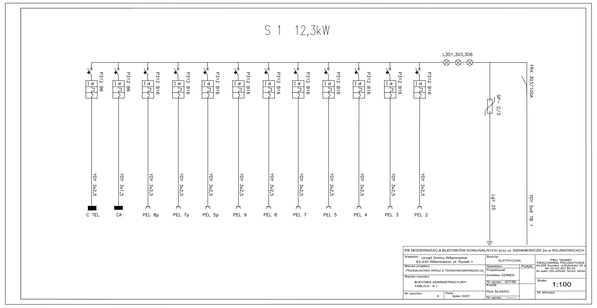
S 1 12,3kW
L301,303,306
YAKY 4x25 so TL 1
C TEL
CA
PEL 8p
PEL 7p
PEL 5p
PEL 9
PEL 6
PEL 7
PEL 5
PEL 4
PEL 3
PEL 2
PB MODERNIZACJA BUDYNKÓW KOMUNALNYCH przy ul. SIENKIEWICZA 2a w WILAMOWICACH
Inwestor: Urząd Gminy Wilamowice
43-330 Wilamowice, ul. Rynek 1
Temat projektu: PRZEBUDOWA WRAZ Z TERMOMODERNIZACJĄ BUDYNKÓW GARAŻOWYCH
Nazwa rysunku: BUDYNEK ADMINISTRACYJNY-TABLICA - S 1
Branża: ELEKTRYCZNA
Projektował: Zdzisław DZIMEK
Rysunek: PUSZEK
Nr upr/upr: 107/96
Rysił: Piotr SLAWEK
Nr upr/upr:
Skala: 1:100
Nr arkusza: 9
Data: wrzesień 2007

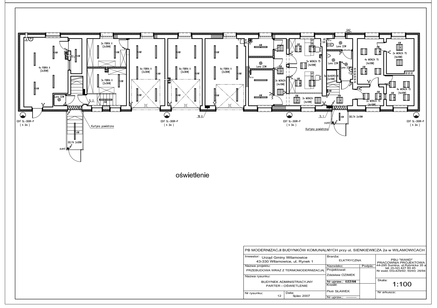
oświetlenie
PB MODERNIZACJA BUDYNKÓW KOMUNALNYCH przy ul. SIENKIEWICZA 2a w WILAMOWICACH
Inwestor: Urząd Gminy Wilamowice
43-330 Wilamowice, ul. Rynek 1
Temat projektu: PRZEBUDOWA WRAZ Z TERMOMODERNIZACJĄ BUDYNKÓW GARAŻOWYCH
Nazwa rysunku: BUDYNEK ADMINISTRACYJNY-PARTER - OŚWIETLENIE
Branża: ELEKTRYCZNA
Projektował: Zdzisław DZIMEK
Rysunek: PUSZEK
Nr upr/upr: 107/96
Rysił: Piotr SLAWEK
Nr upr/upr:
Skala: 1:100
Nr arkusza: 11
Data: wrzesień 2007

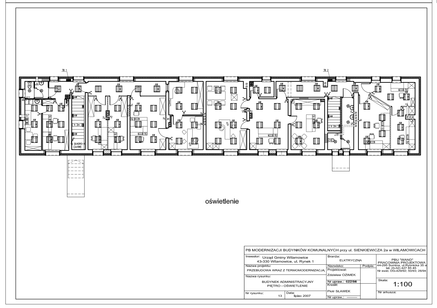
oświetlenie
PB MODERNIZACJA BUDYNKÓW KOMUNALNYCH przy ul. SIENKIEWICZA 2a w WILAMOWICACH
Inwestor: Urząd Gminy Wilamowice
43-330 Wilamowice, ul. Rynek 1
Temat projektu: PRZEBUDOWA WRAZ Z TERMOMODERNIZACJĄ BUDYNKÓW GARAŻOWYCH
Nazwa rysunku: BUDYNEK ADMINISTRACYJNY-PIĘTRO - OŚWIETLENIE
Branża: ELEKTRYCZNA
Projektował: Zdzisław DZIMEK
Rysunek: PUSZEK
Nr upr/upr: 107/96
Rysił: Piotr SLAWEK
Nr upr/upr:
Skala: 1:100
Nr arkusza: 12
Data: wrzesień 2007

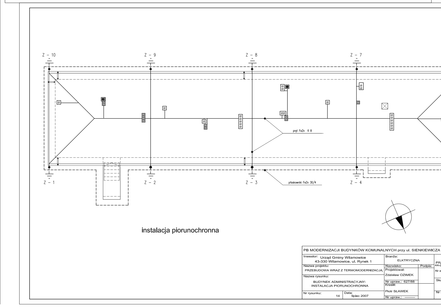
instalacja piorunochronna
PB MODERNIZACJA BUDYNKÓW KOMUNALNYCH przy ul. SIENKIEWICZA 2a w WILAMOWICACH
Inwestor: Urząd Gminy Wilamowice
43-330 Wilamowice, ul. Rynek 1
Temat projektu: PRZEBUDOWA WRAZ Z TERMOMODERNIZACJĄ BUDYNKÓW GARAŻOWYCH
Nazwa rysunku: BUDYNEK ADMINISTRACYJNY-INSTALACJA PIORUNOCHRONNA
Branża: ELEKTRYCZNA
Projektował: Zdzisław DZIMEK
Rysunek: PUSZEK
Nr upr/upr: 107/96
Rysił: Piotr SLAWEK
Nr upr/upr:
Skala: 1:100
Nr arkusza: 10
Data: wrzesień 2007

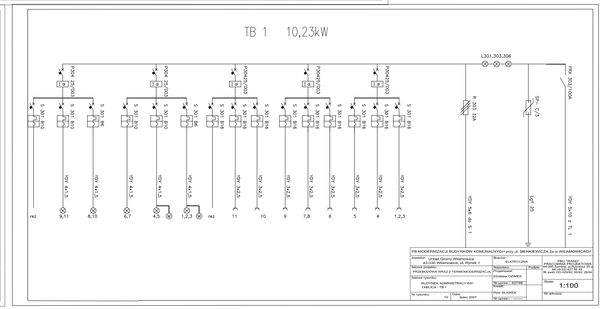
TB 1 10,23kW
L301,303,306
YAKY 4x25 so TB 1
PB MODERNIZACJA BUDYNKÓW KOMUNALNYCH przy ul. SIENKIEWICZA 2a w WILAMOWICACH
Inwestor: Urząd Gminy Wilamowice
43-330 Wilamowice, ul. Rynek 1
Temat projektu: PRZEBUDOWA WRAZ Z TERMOMODERNIZACJĄ BUDYNKÓW GARAŻOWYCH
Nazwa rysunku: BUDYNEK ADMINISTRACYJNY-TABLICA - TB 1
Branża: ELEKTRYCZNA
Projektował: Zdzisław DZIMEK
Rysunek: PUSZEK
Nr upr/upr: 107/96
Rysił: Piotr SLAWEK
Nr upr/upr:
Skala: 1:100
Nr arkusza: 14
Data: wrzesień 2007

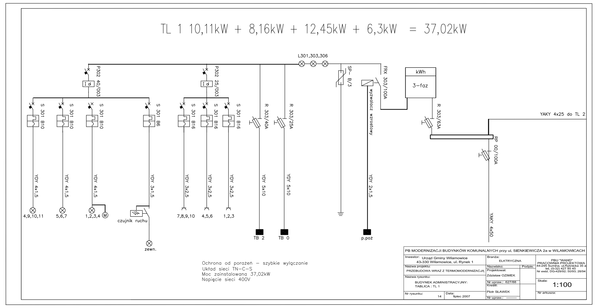
TL 1 10,11kW + 8,16kW + 12,45kW + 6,3kW = 37,02kW
L301,303,306
kWh
3~faz
YAKY 4x25 do TL 2
YAKY 4x25 so TL 1
Ochrona od porażeń – szybkie wyłączanie
Układ sieci TN-C-S
Moc zainstalowana 37,02kW
Napięcie sieci 400V
p.poż.
zewn.
PB MODERNIZACJA BUDYNKÓW KOMUNALNYCH przy ul. SIENKIEWICZA 2a w WILAMOWICACH
Inwestor: Urząd Gminy Wilamowice
43-330 Wilamowice, ul. Rynek 1
Temat projektu: PRZEBUDOWA WRAZ Z TERMOMODERNIZACJĄ BUDYNKÓW GARAŻOWYCH
Nazwa rysunku: BUDYNEK ADMINISTRACYJNY-TABLICA - TL 1
Branża: ELEKTRYCZNA
Projektował: Zdzisław DZIMEK
Rysunek: PUSZEK
Nr upr/upr: 107/96
Rysił: Piotr SLAWEK
Nr upr/upr:
Skala: 1:100
Nr arkusza: 15
Data: wrzesień 2007

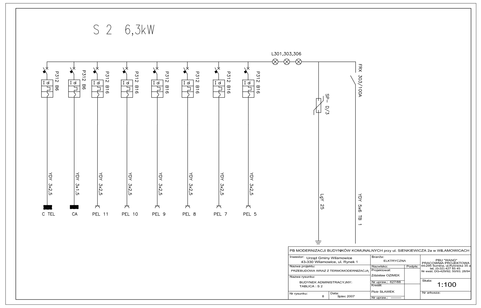
S 2 6,3kW
L301,303,306
YAKY 4x25 so TL 2
C TEL
CA
PEL 11
PEL 10
PEL 9
PEL 8
PEL 7
PEL 5
PB MODERNIZACJA BUDYNKÓW KOMUNALNYCH przy ul. SIENKIEWICZA 2a w WILAMOWICACH
Inwestor: Urząd Gminy Wilamowice
43-330 Wilamowice, ul. Rynek 1
Temat projektu: PRZEBUDOWA WRAZ Z TERMOMODERNIZACJĄ BUDYNKÓW GARAŻOWYCH
Nazwa rysunku: BUDYNEK ADMINISTRACYJNY-TABLICA - S 2
Branża: ELEKTRYCZNA
Projektował: Zdzisław DZIMEK
Rysunek: PUSZEK
Nr upr/upr: 107/96
Rysił: Piotr SLAWEK
Nr upr/upr:
Skala: 1:100
Nr arkusza: 16
Data: wrzesień 2007

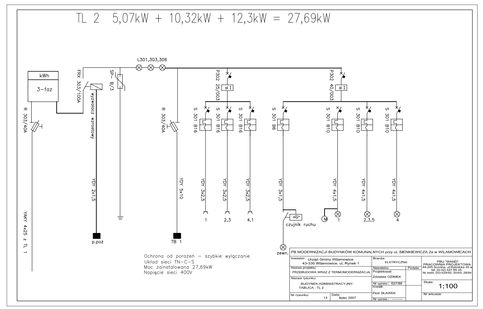
TL 2 5,07kW + 10,32kW + 12,3kW = 27,69kW
kWh
3~faz
L301,303,306
YAKY 4x25 so TL 1
YAKY 4x16 so TL 2
Ochrona od porażeń – szybkie wyłączanie
Układ sieci TN-C-S
Moc zainstalowana 27,69kW
Napięcie sieci 400V
p.poż.
zewn.
PB MODERNIZACJA BUDYNKÓW KOMUNALNYCH przy ul. SIENKIEWICZA 2a w WILAMOWICACH
Inwestor: Urząd Gminy Wilamowice
43-330 Wilamowice, ul. Rynek 1
Temat projektu: PRZEBUDOWA WRAZ Z TERMOMODERNIZACJĄ BUDYNKÓW GARAŻOWYCH
Nazwa rysunku: BUDYNEK ADMINISTRACYJNY-TABLICA - TL 2
Branża: ELEKTRYCZNA
Projektował: Zdzisław DZIMEK
Rysunek: PUSZEK
Nr upr/upr: 107/96
Rysił: Piotr SLAWEK
Nr upr/upr:
Skala: 1:100
Nr arkusza: 17
Data: wrzesień 2007

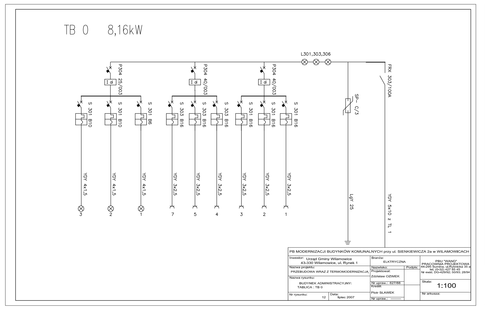
TB 0 8,16kW
L301,303,306
YAKY 4x25 so TB 0
PB MODERNIZACJA BUDYNKÓW KOMUNALNYCH przy ul. SIENKIEWICZA 2a w WILAMOWICACH
Inwestor: Urząd Gminy Wilamowice
43-330 Wilamowice, ul. Rynek 1
Temat projektu: PRZEBUDOWA WRAZ Z TERMOMODERNIZACJĄ BUDYNKÓW GARAŻOWYCH
Nazwa rysunku: BUDYNEK ADMINISTRACYJNY-TABLICA - TB 0
Branża: ELEKTRYCZNA
Projektował: Zdzisław DZIMEK
Rysunek: PUSZEK
Nr upr/upr: 107/96
Rysił: Piotr SLAWEK
Nr upr/upr:
Skala: 1:100
Nr arkusza: 18
Data: wrzesień 2007

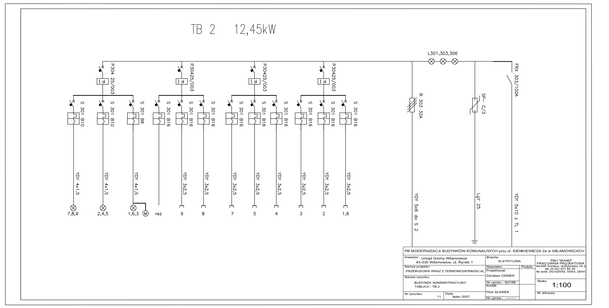
TB 2 12,45kW
L301,303,306
YAKY 4x25 so TB 2
PB MODERNIZACJA BUDYNKÓW KOMUNALNYCH przy ul. SIENKIEWICZA 2a w WILAMOWICACH
Inwestor: Urząd Gminy Wilamowice
43-330 Wilamowice, ul. Rynek 1
Temat projektu: PRZEBUDOWA WRAZ Z TERMOMODERNIZACJĄ BUDYNKÓW GARAŻOWYCH
Nazwa rysunku: BUDYNEK ADMINISTRACYJNY-TABLICA - TB 2
Branża: ELEKTRYCZNA
Projektował: Zdzisław DZIMEK
Rysunek: PUSZEK
Nr upr/upr: 107/96
Rysił: Piotr SLAWEK
Nr upr/upr:
Skala: 1:100
Nr arkusza: 19
Data: wrzesień 2007