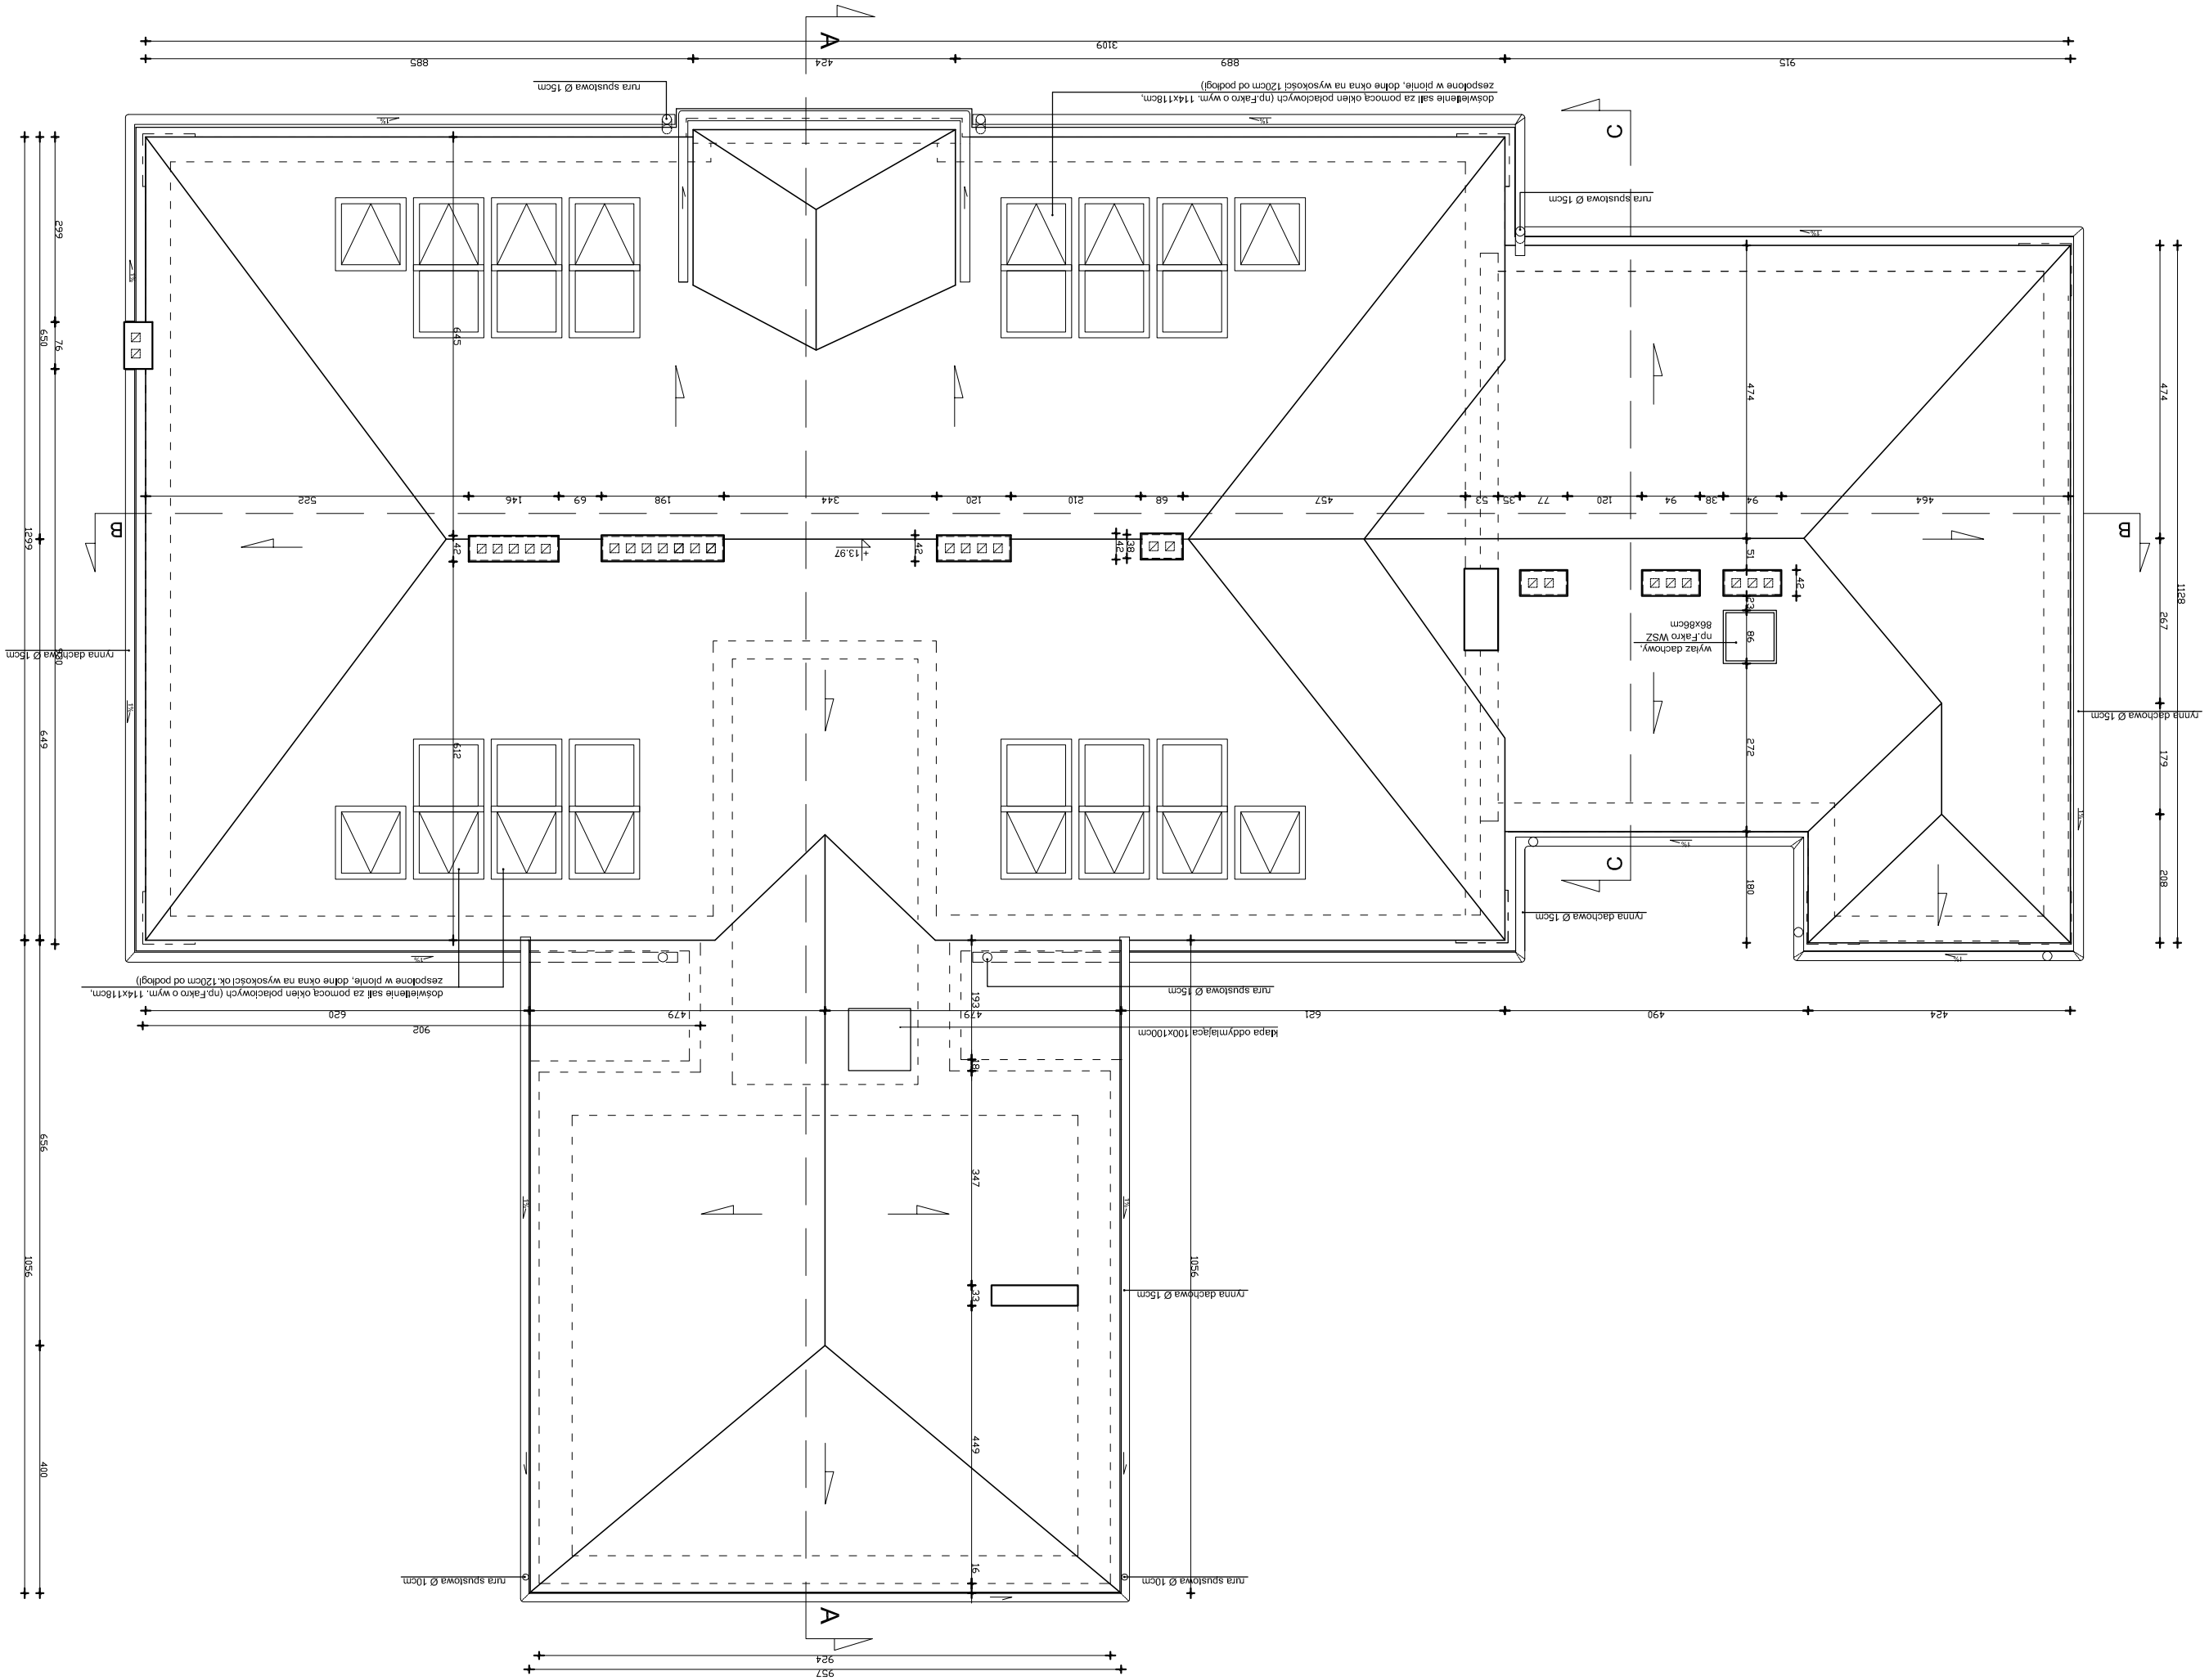

PRACOWNIA PROJEKTOWA **meritum**
32-500 Chrzanów ul. Oświęcimska 73 tel./fax. (032) 623 35 13

Projektował	mgr inż.arch. Marek Dubiel	1698 bez ograniczeń w specjalności architektonicznej	06.2007
Opracował	mgr inż.arch. Joanna Bąk		06.2007
Sprawdził	mgr inż. arch. Beata Łukasik	RP-Uprz-427/94 bez ograniczeń w specjalności architektonicznej	06.2007

Nazwisko | Podpis | Nr uprawnień | Data

Nazwa rysunku: **POŁAĆ DACHOWA - PROJEKT**

Stadium: **PB**
Skala: 1:50
Inwestycja: Grotka Wilamowice
Modernizacja budynku Szkoły Podstawowej w Starej Wsi
Lokalizacja: Szkoła Podstawowa w Starej Wsi ul. Dolina 12, dz.nr 1222, 3200/6, 124, 125
Branża: **ARCHITEKTONICZNA**
Nr rys.: A/5