



II POKŁĘTRO

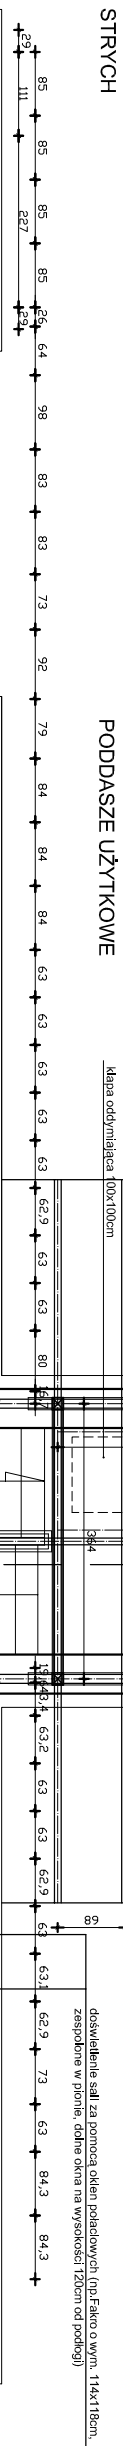

LEGENDA:

- sciany projektowane
- sciany do wyburzenia
- sciany grub. 12,5cm, na ruszcie z profilu CW 75mm z blachy ocinkowanej, obzozone
- obustronnie okladzaniem z podwójnych pki gipsowo-kartonowych rodzaju GKf grub.12,5mm

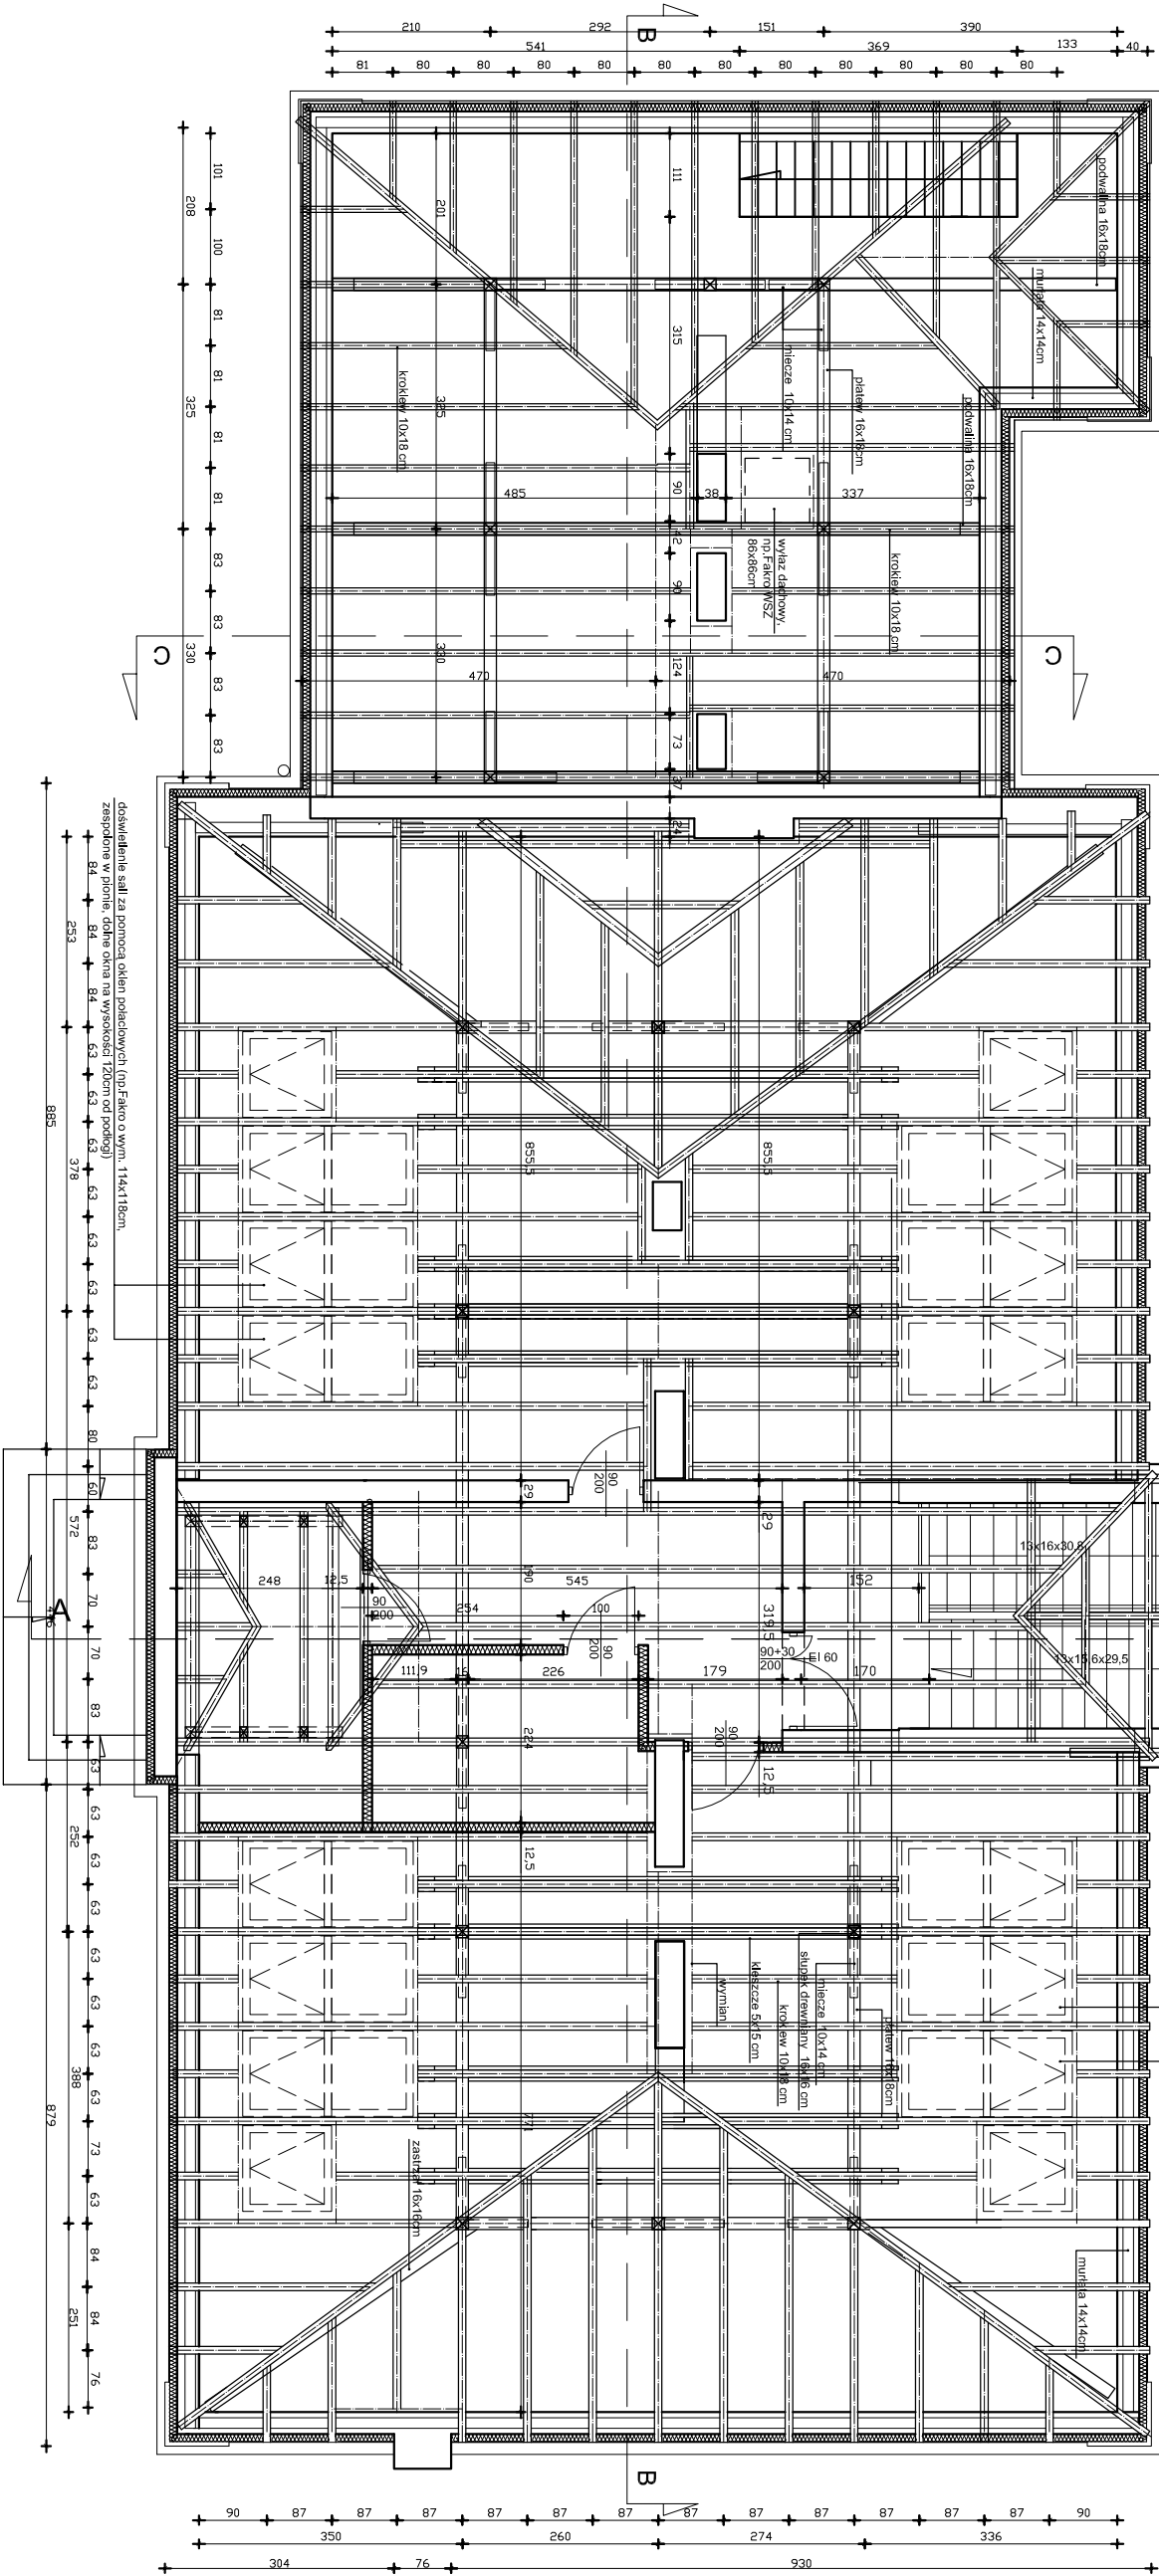

		PRACOWNIA PROJEKTOWA meritum		32-500 Chrzanów ul. Oświęcimska 73 tel./fax. (032) 623 35 13	
Projektował	mgr inż. arch. Marek Cudał	16/08	bez ograniczeń w specjalności architektonicznej	06.2007	PB
Opracował	mgr inż. arch. Joanna Bak	-	-	06.2007	Skala: 1:50
Sprawił	mgr inż. arch. Beata Lukasz	RP-UPR.42794	bez ograniczeń w specjalności architektonicznej	06.2007	06.2007
Nazwa rysunku		WIEŻBA DACHOWA - PROJEKT			
		Dzielnica: ARCHITEKTURA			
		Nr rys.: A/4			