


# Przekrój wykopu w miejscu skrzyżowania z kablem

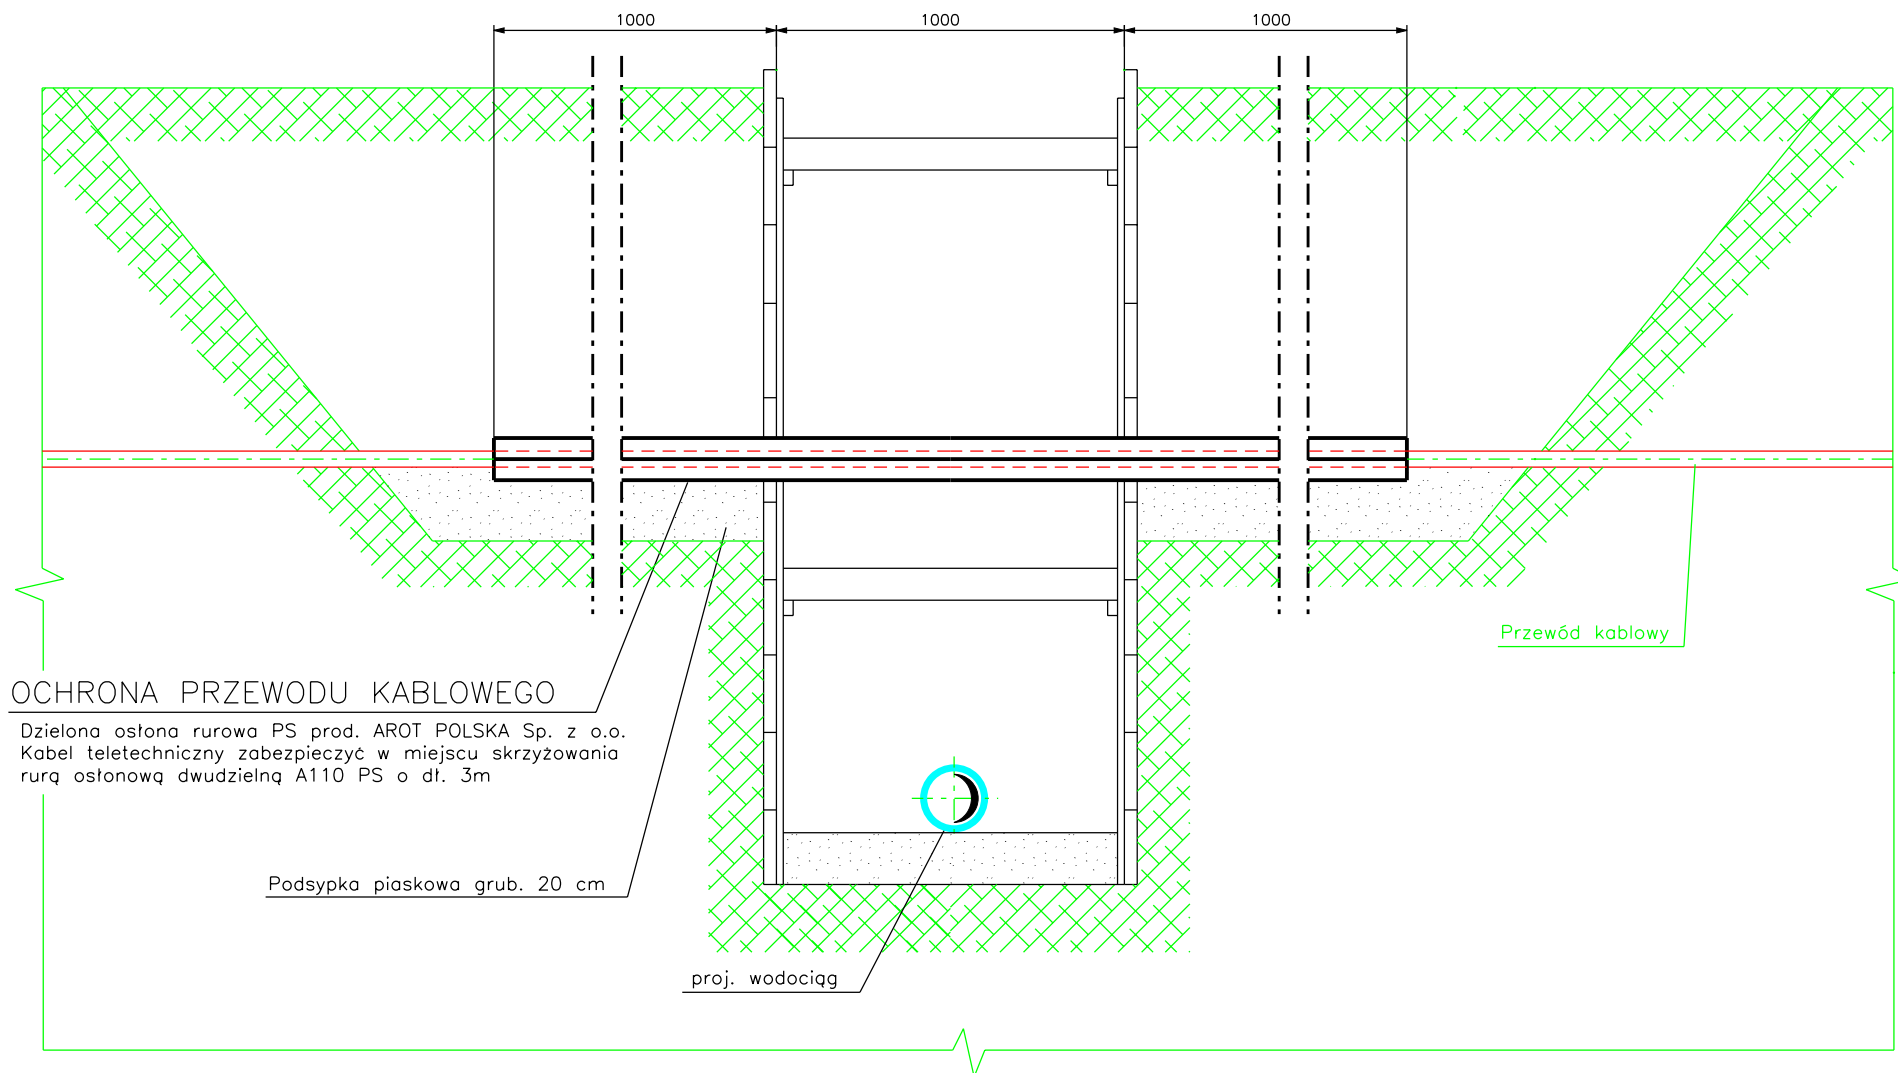

|  |                 |  |   |                          |
|--|-----------------|--|---|--------------------------|
| <b>Projekt</b> Projekt budowlano-wykonawczy rozbudowy sieci wodociągowej od istniejącej studzienki wodomierzowej w rejonie skrzyżowania drogi Stara Wieś - ul. Poderewskiej w Wilanowie do istniejącego wodociągu przy ul. Żelaznej w Pławowicach. |                 |  |   |                          |
| <b>Nazwa rysunku</b> Ochrona przewodu kablowego  |                 |  |   | <b>Strona</b>            |
| <b>Biuro Projektowe</b><br><br>mgr inż. Zdzisław Zagórski<br>Bielko-Biała, ul. Światopelka 76<br>tel. 033 8183-185   |                 | <b>Projektant</b><br><br>mgr inż.<br>Zdzisław Zagórski<br>upr. bud. nr 14/82/8-B | <b>Sprawdził</b><br><br>mgr inż.<br>Stanisław Kotuch<br>upr. bud. nr 256/94/8-B | <b>Stadium</b><br><br>PB |
|  | <b>Nazwisko</b> |  |   | <b>Skala</b><br><br>%    |
|  | <b>Podpis</b>   |  |   | <b>Wzrost</b><br><br>09  |
|  | <b>Data</b>     | 11.2007  | 11.2007   |                          |