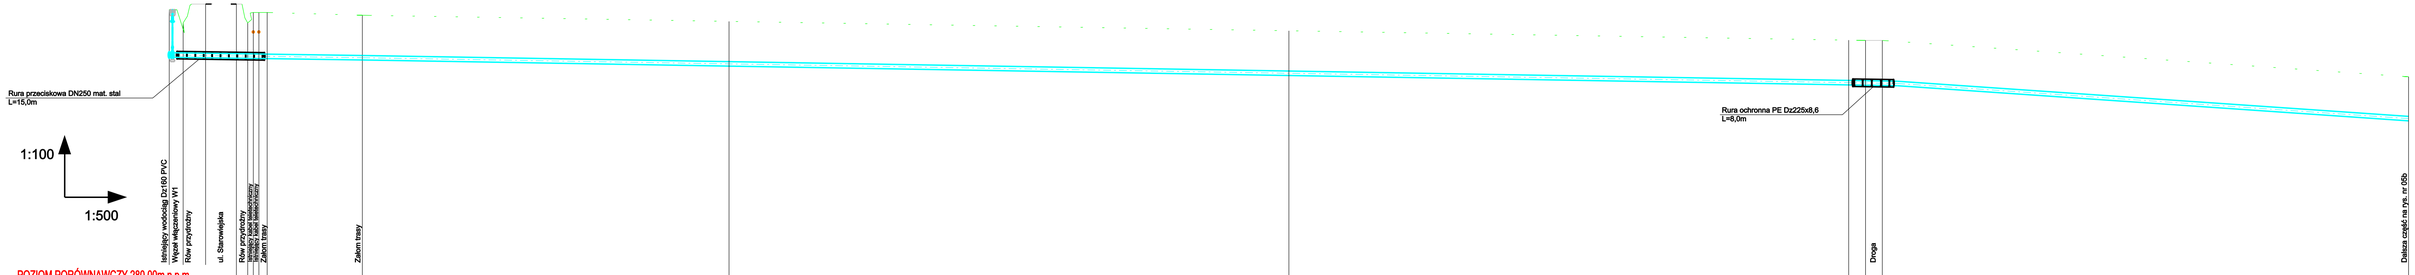

Projekt: Projekt budowlano-wykonawczy rozbudowy sieci wodociągowej od istniejącej studzienki wodomierzowej w rejonie skrzyżowania drogi Stara Wieś - ul. Paderewskiego w Wilamowicach do istniejącego wodociągu przy ul. Zaciszej w Pierzowicach.

Nazwa rysunku: Profil podłużny wodociągu

Branża:

Biuro Projektowe:

mgr inż. Zdzisław Zagórski
Bielsko-Biała, ul. Światopełka 76
tel. 033 8183-185

	Projektował	Sprawdził
Nazwisko	mgr inż. Zdzisław Zagórski upr. bud. nr 14/82/B-B	mgr inż. Stanisław Kubuch upr. bud. nr 256/94/B-B
Podpis		
Data	11.2007	11.2007

Stadium: PB

Skala: 1:100/500

Nr rys.: 05a