


1:100  
1:500

POZIOM PORÓWNAWCZY 280,00m n.p.m.

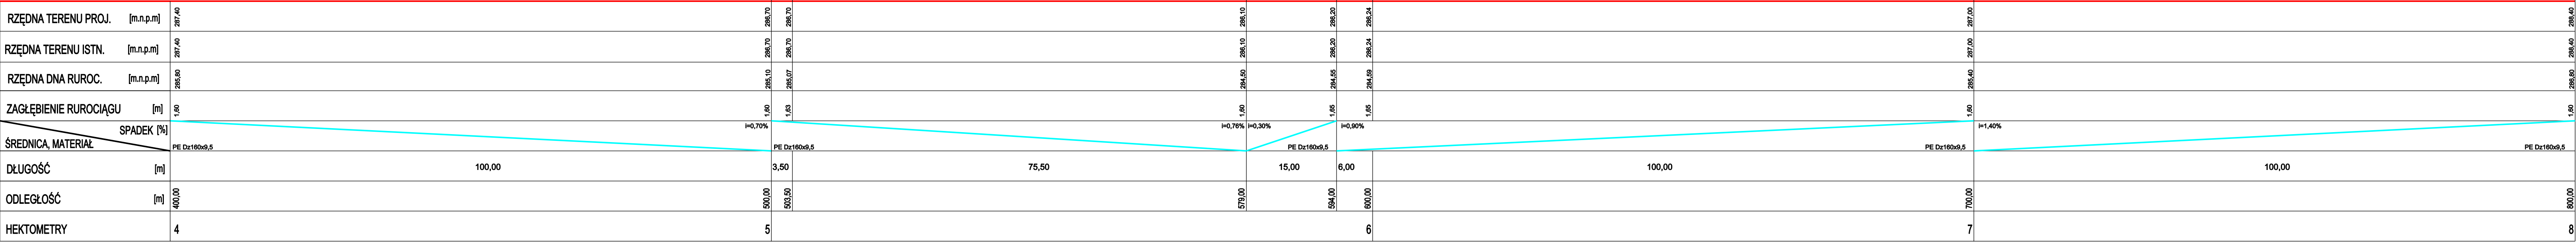

Projekt      Projekt budowlano-wykonawczy rozbudowy sieci wodociągowej od istniejącej studzienki wodomierzowej w rejonie skrzyżowania drogi Stara Wieś - ul. Paderewskiego w Wilanowicach do istniejącego wodociągu przy ul. Zaczajnej w Pleszowicach.				
Nazwa rysunku      Profil podłużny wodociągu				Branża
Biuro Projektowe  mgr inż.    Zdzisław Zagórski Bielsko-Biała, ul. Światopełka 76 tel. 033 8183-185		Projektował	Sprawdził	Stadium
	Nazwisko	mgr inż. Zdzisław Zagórski upr. bud. nr 14/82/B-B	mgr inż. Stanisław Kozuch upr. bud. nr 258/94/B-B	PB
	Podpis			Skala
	Data	11.2007	11.2007	Nr rys. 05b