


WYRYS Z MIEJSCOWEGO PLANU ZAGOSPODAROWANIA PRZESTRZENNEGO GMINY WILAMOWICE

(Uchwała Rady Miejskiej w Wilamowicach Nr XVIII/141/2004 z dnia 7 maja 2004)

Skala 1:5000

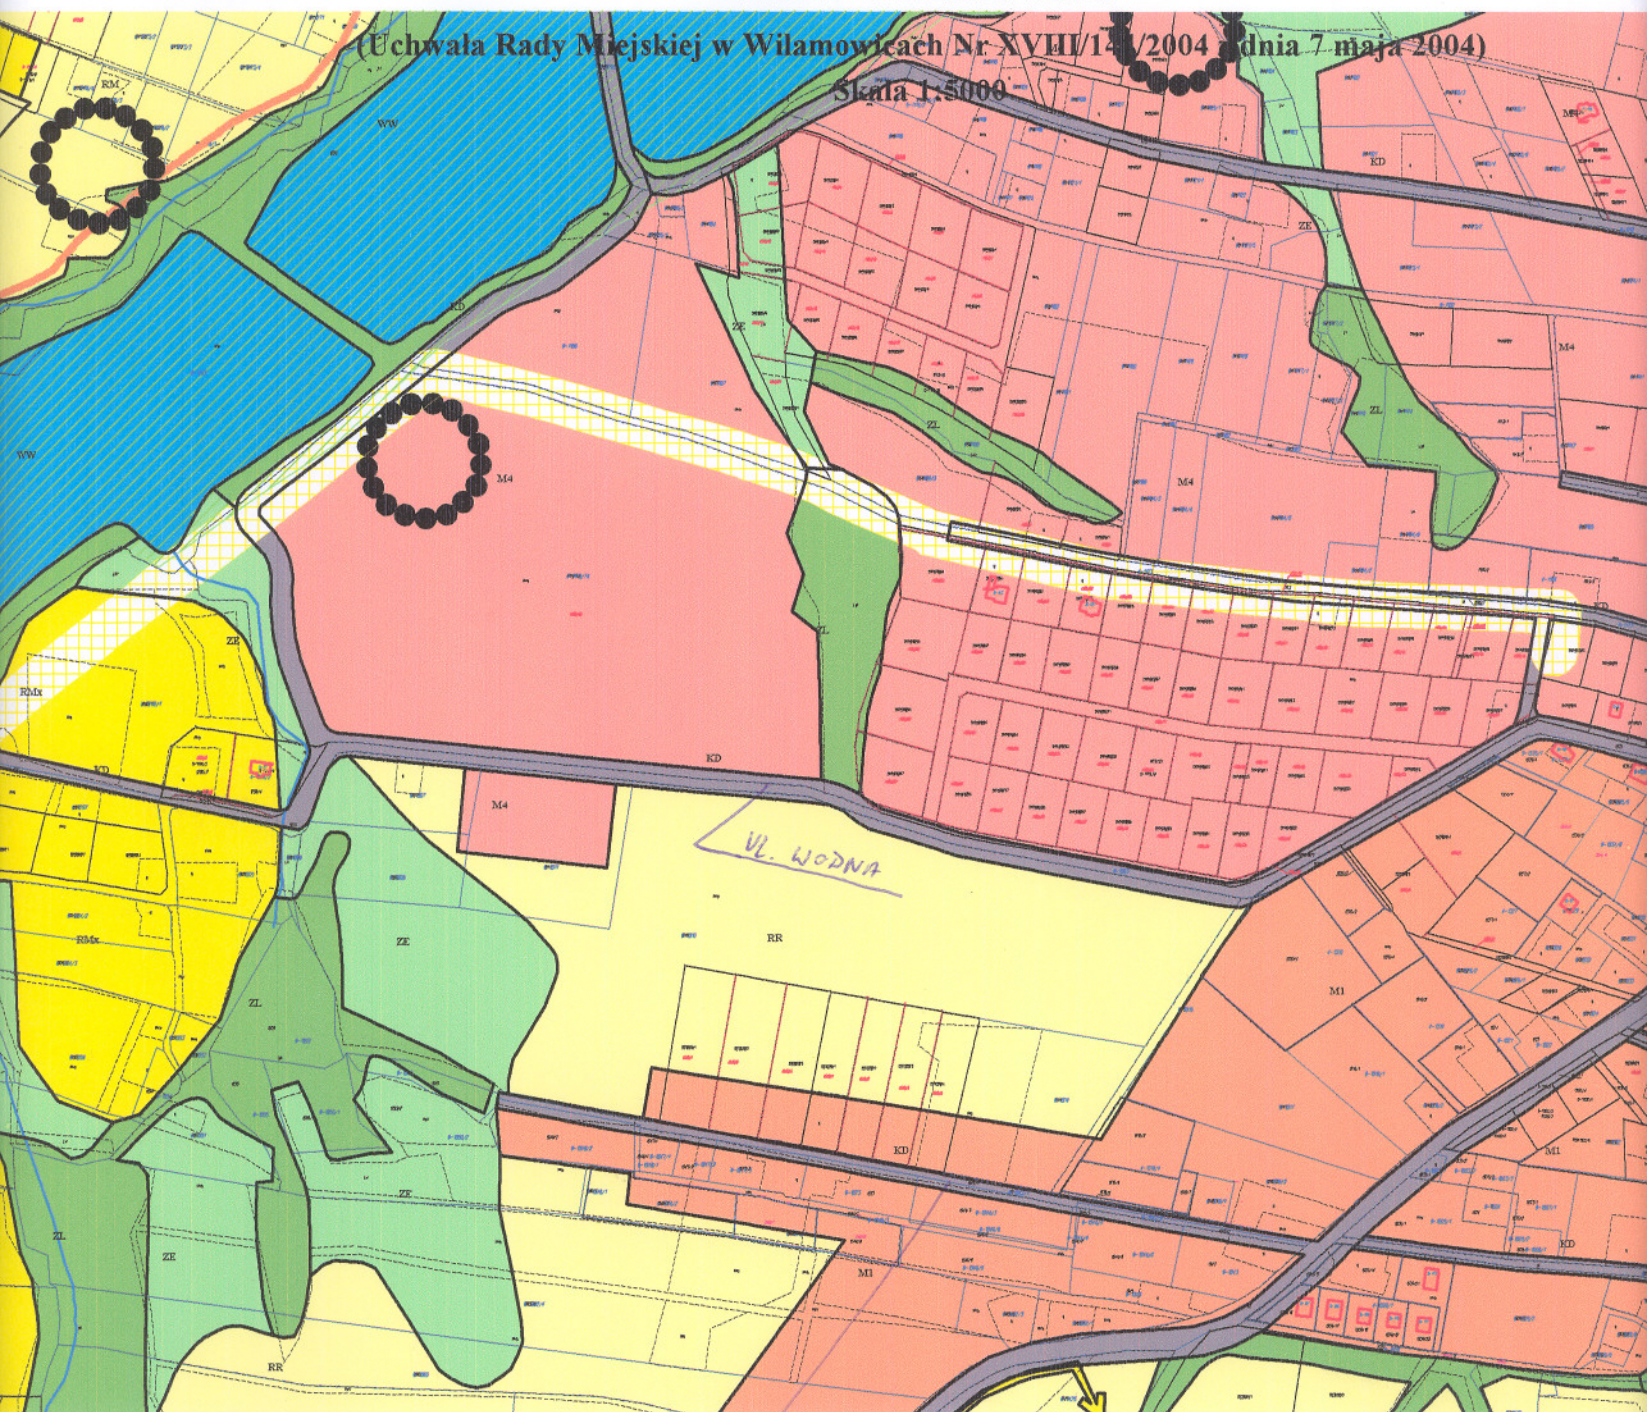


Widok: Wilamowice Obręb ewidencyjny: Pisarzowice

GOSPODAROWANIA PRZESTRZENNEGO

WILAMOWICE

Plan Nr XVII/14/2004 (dnia 7 maja 2004)
Skala 1:5000

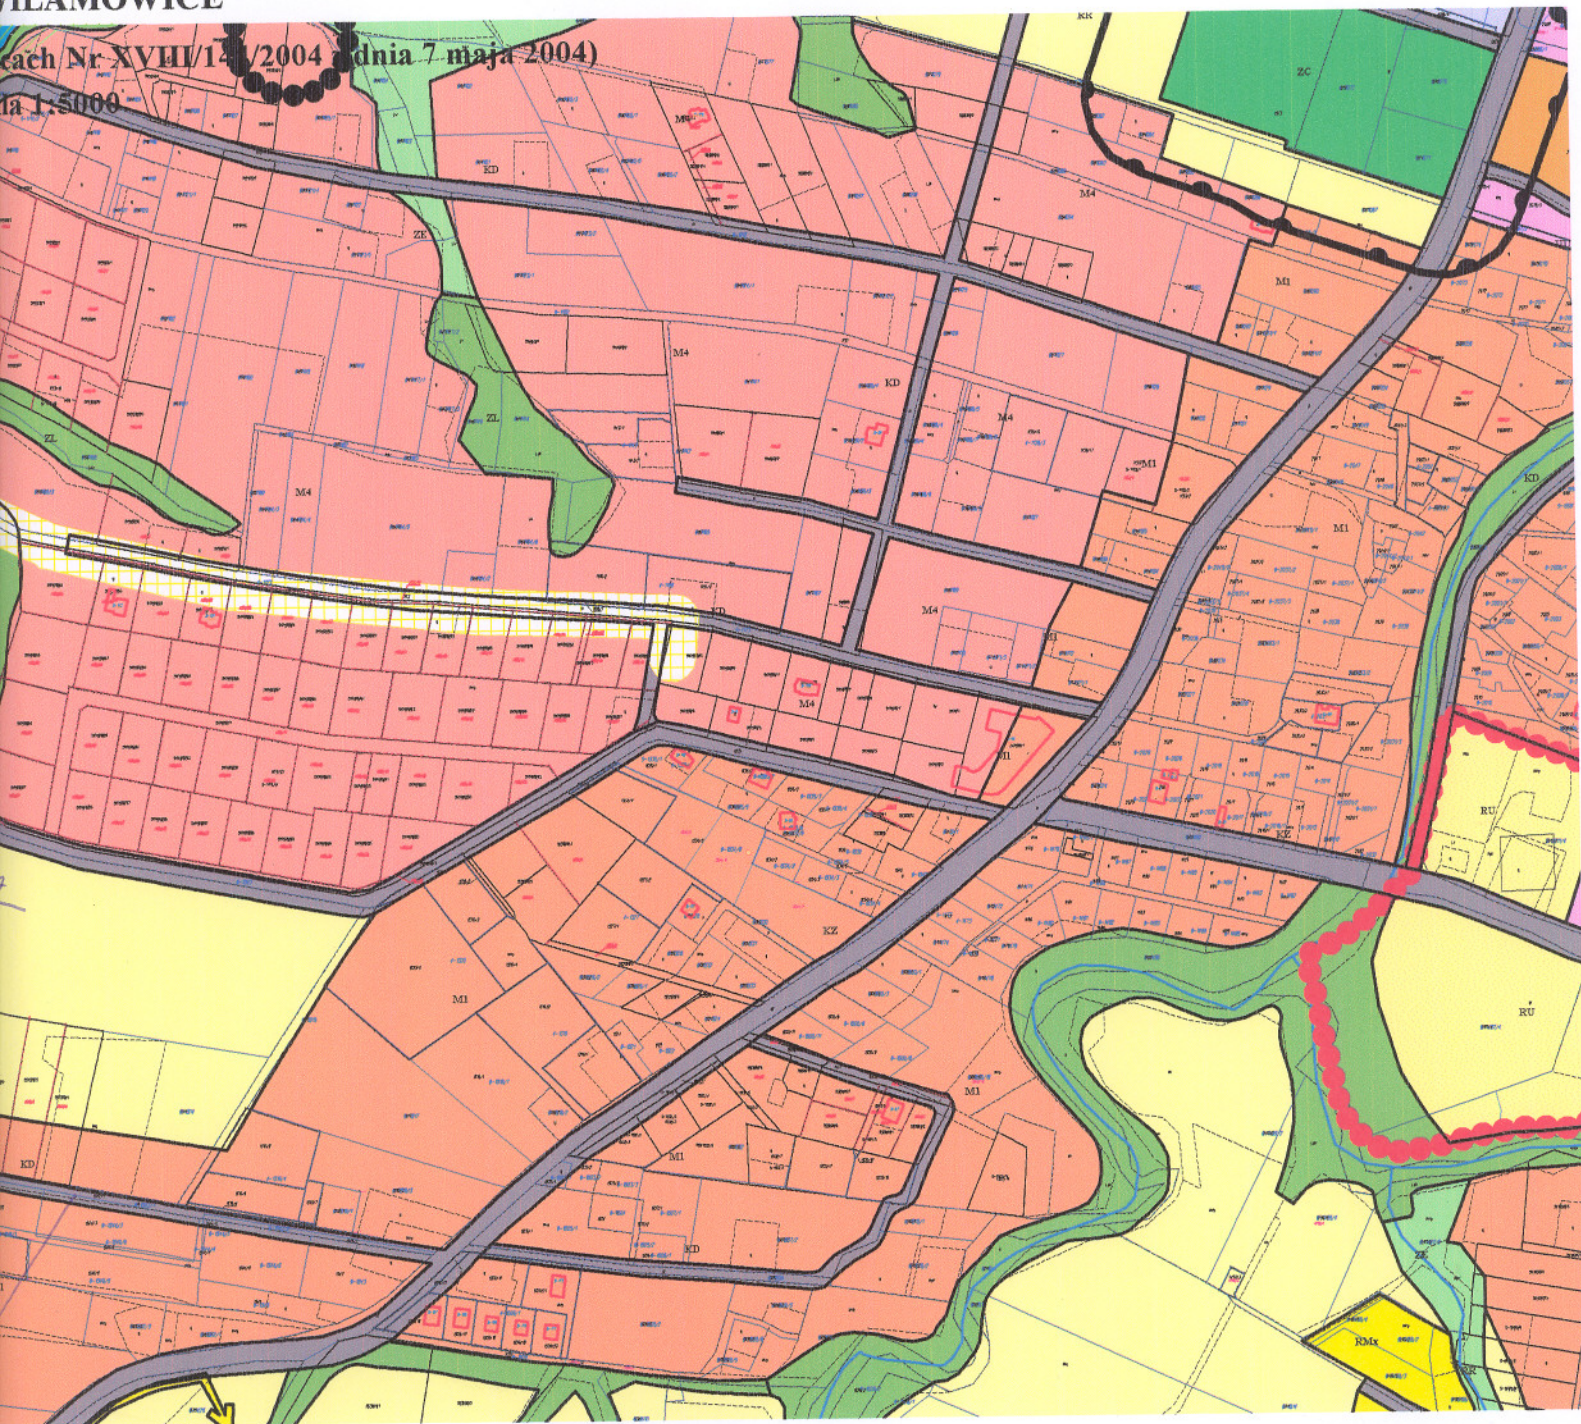

CHABROWA