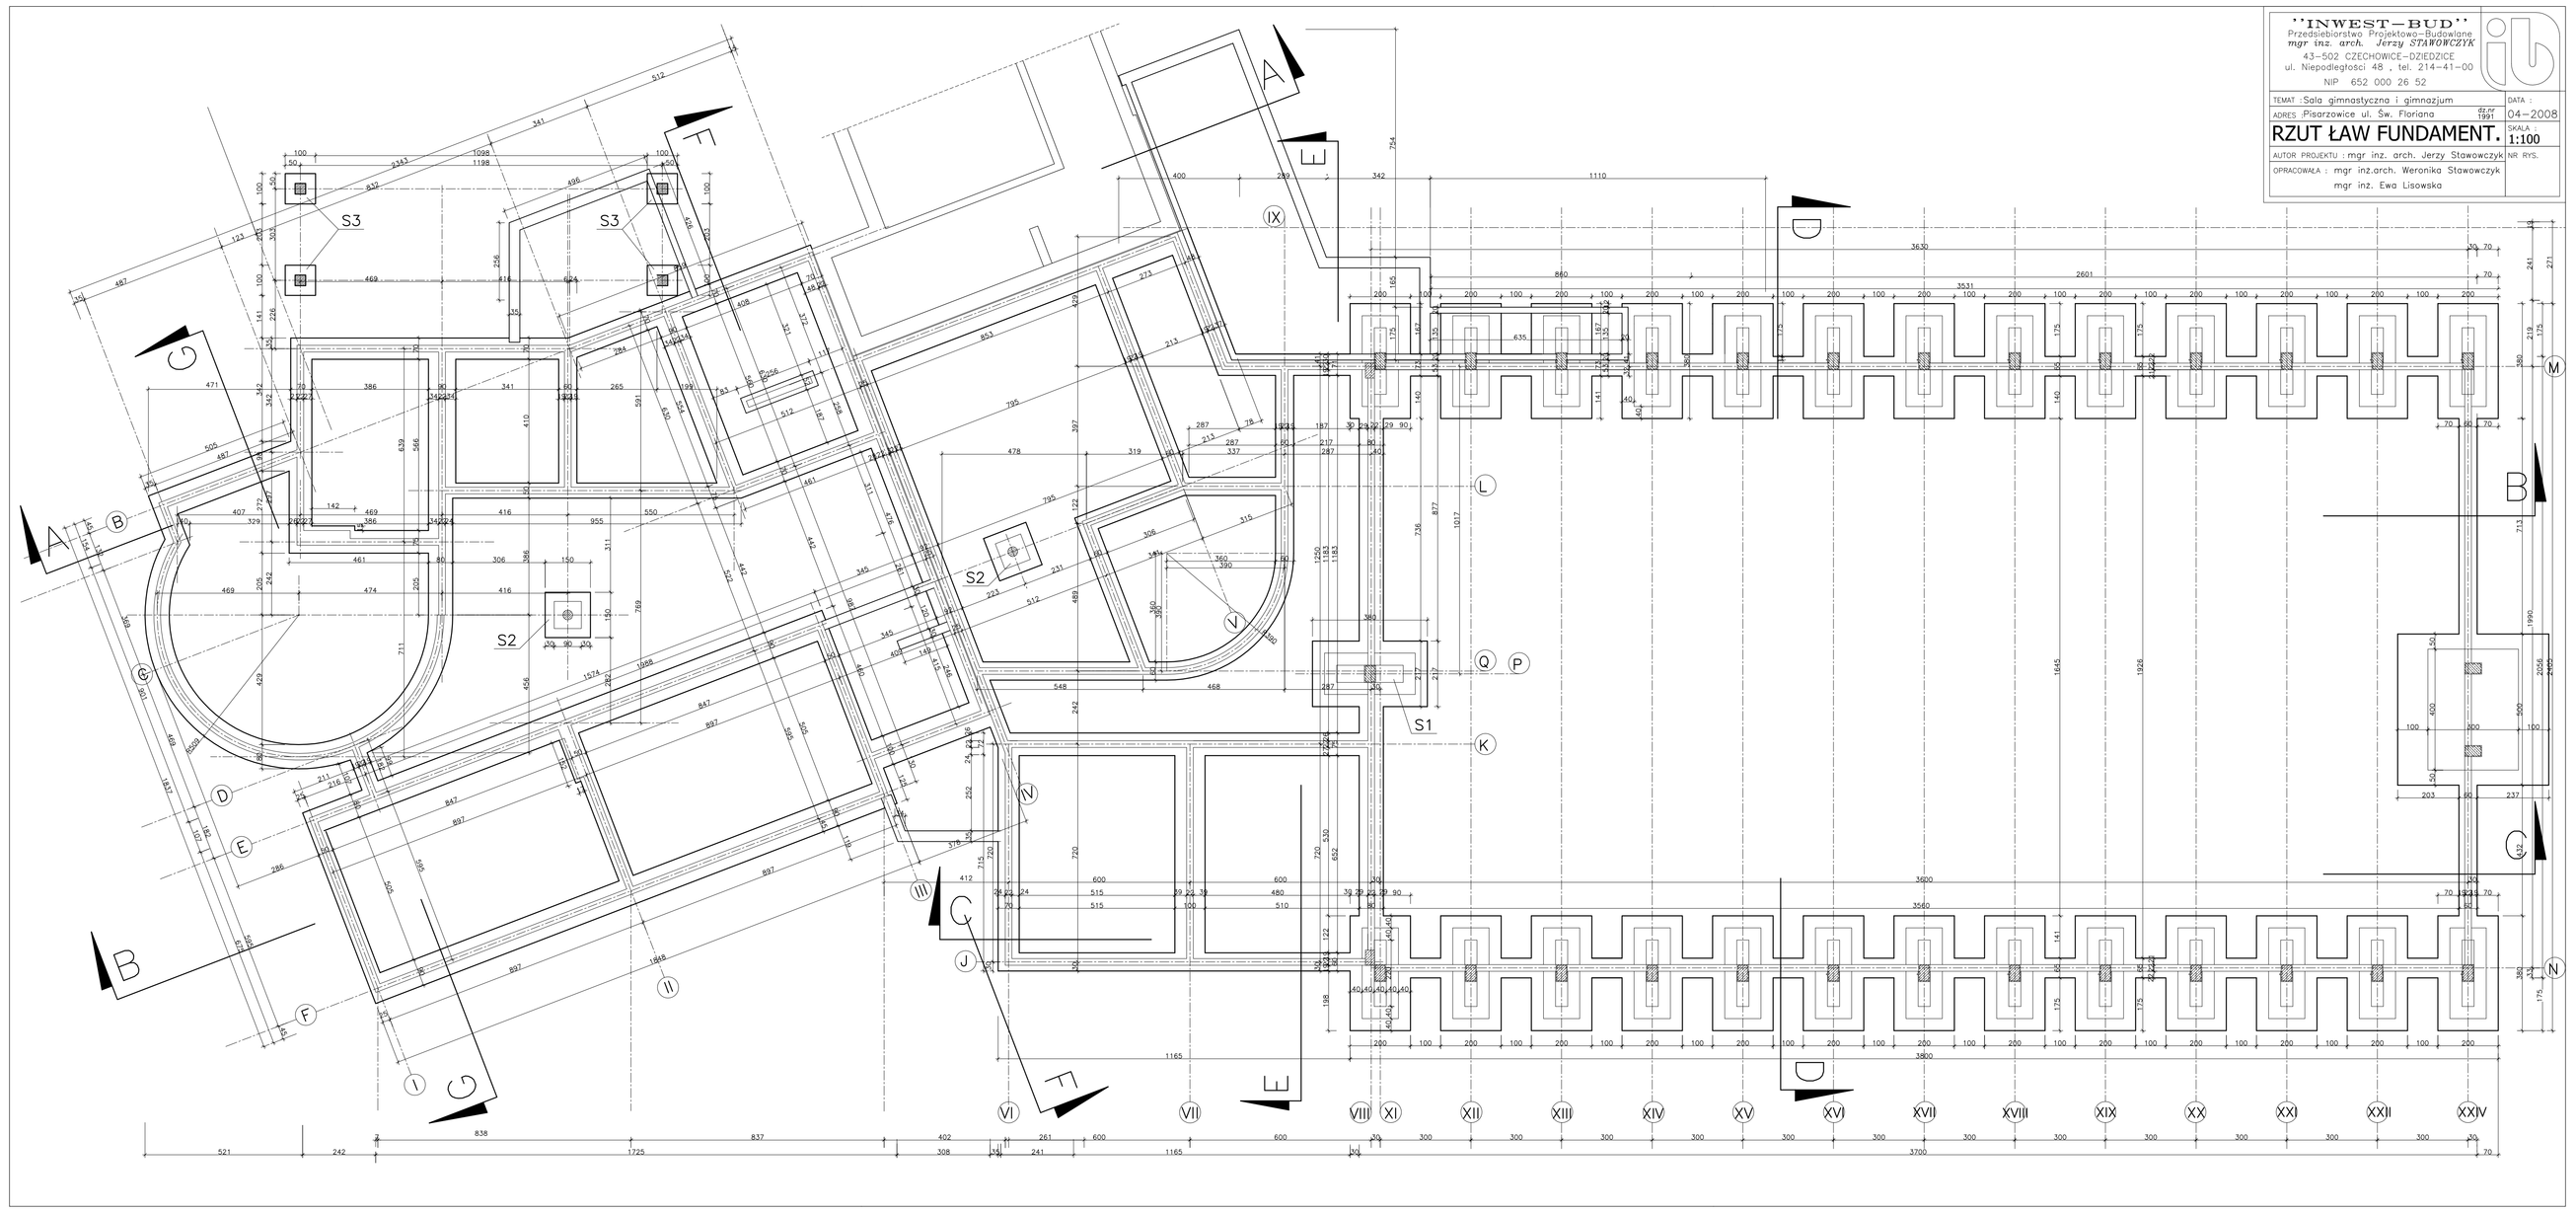

"INWEST-BUD"
Przedsiębiorstwo Projektowo-Budowlane
mgr inż. arch. Jerzy STAWORCZYK
43-502 CZECHOWICE-DZIEDZICE
ul. Niepodległości 48 , tel. 214-41-00
NIP 652 000 26 52

TEMAT : Sala gimnastyczna i gimnazjum
ADRES : Pisarzowice ul. Św. Floriana
RZUT ŁAW FUNDAMENT.
DATA : 04-2008
SKALA : 1:100
AUTOR PROJEKTU : mgr inż. arch. Jerzy Stawowczyk
NR RYS.
OPRACOWAŁA : mgr inż.arch. Weronika Stawowczyk
mgr inż. Ewa Lisowska