MODERNIZACJA BUDYNKU KOMUNLNEGO PRZY UL. PADEREWSKIEGO 3 W

Inwestor: URZĄD GMINY WILAMOWICE ul. Rynek 1, 43-330 Wilamowice		Branża: INSTALACYJNA	PRACO 44-295 S tel. Nr ewid.
Nazwa projektu: PROJEKT BUDOWL.-WYKONAWCZY		Nazwisko: / Podpis: Projektował: inż. Z. NOSIADEK	
Nazwa rysunku: Projekt zagospodarowania terenu		Nr upraw.: 111/81 Kreślił: mgr inż. E. PRYGIEL	Skala: 1:50
Nr rysunku: 1	Data: listopad 2007	Nr upraw.: ———	Nr arkus

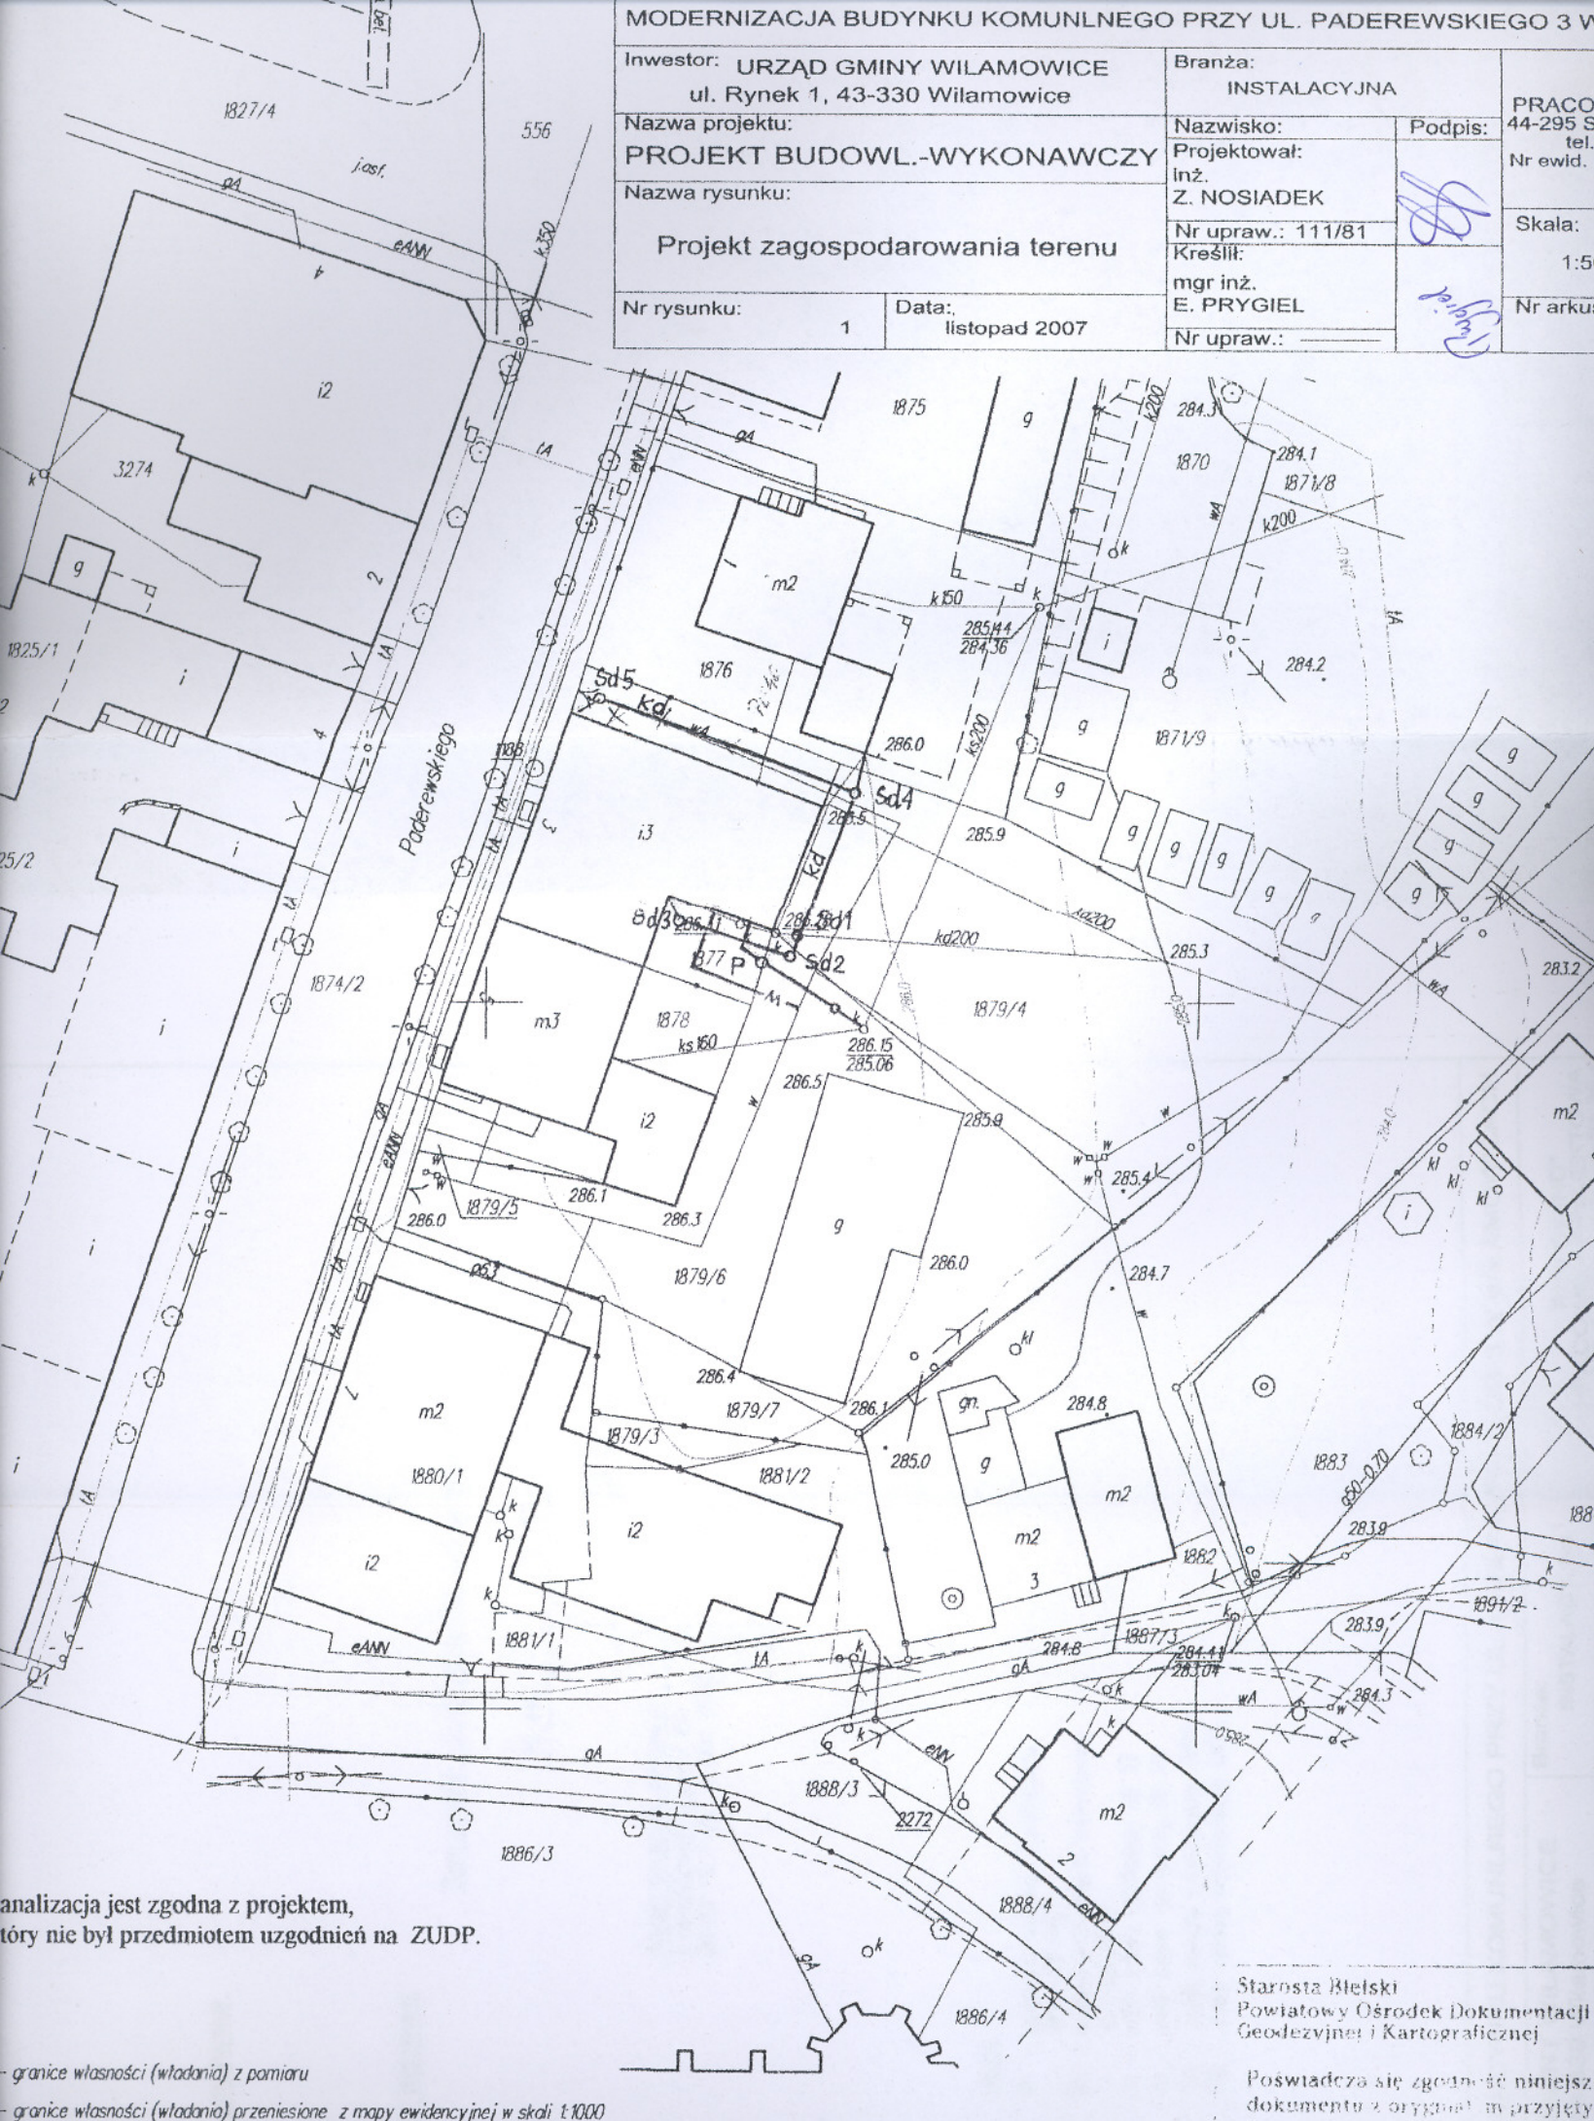

analizacja jest zgodna z projektem,
tóry nie był przedmiotem uzgodnień na ZUDP.

- granice własności (władania) z pomiaru
- granice własności (władania) przeniesione z mapy ewidencyjnej w skali 1:1000

15.11.2007

dam Kardasz

Starosta Bielski
Powiatowy Ośrodek Dokumentacji
Geodezyjnej i Kartograficznej

Poświadcza się zgodność niniejszego
dokumentu z oryginałem przyjętym
do państwowego zasobu geodezyjnego
i kartograficznego Starosty Bielskiego

w dniu 19.11.2001 r. KEK

Bielsko-B
(miejscowość i data)

(imię i nazwisko)