


PARTER

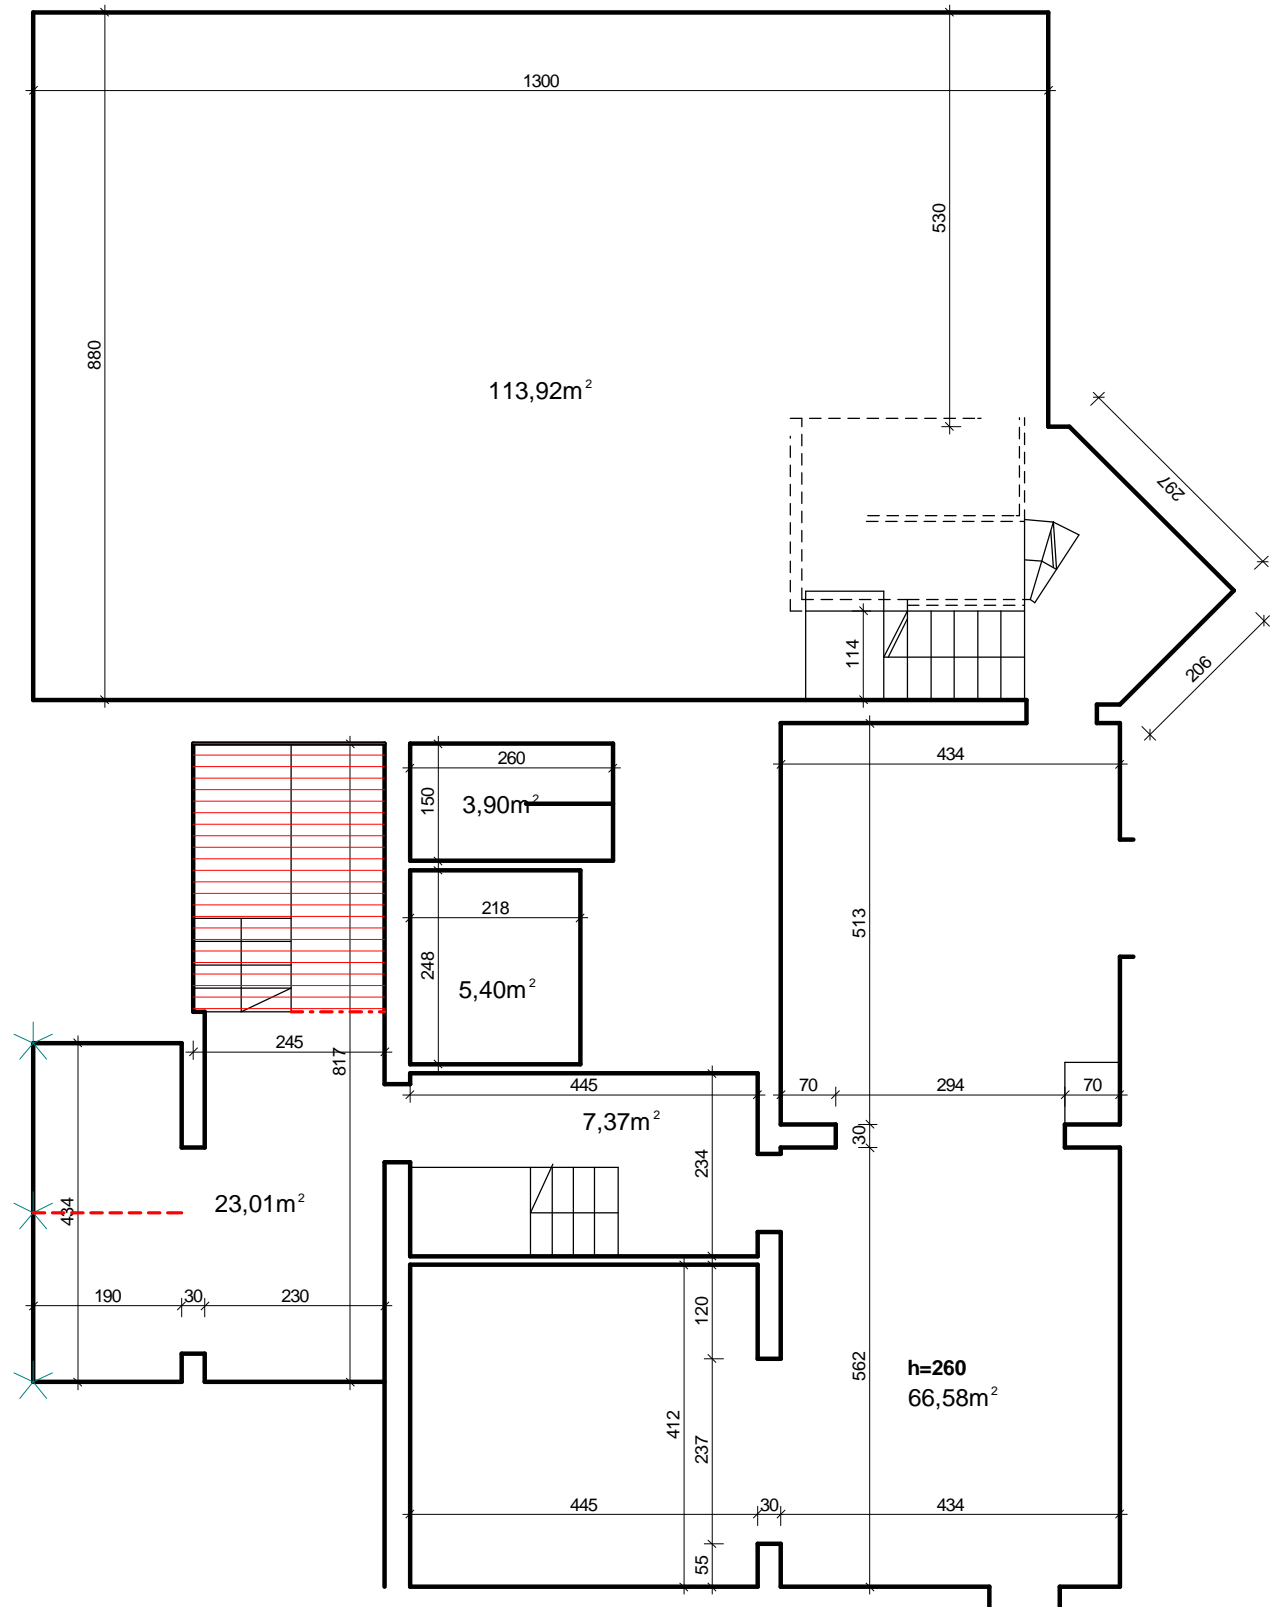

lamperia - drewno - pełna wysokość