




Załącznik NR 1 do Uchwały NR... XXXV / 355 / 10

Rady Miejskiej w Wilamowicach

z dnia... 27 kwietnia 2010r.

o przystąpieniu do sporządzenia zmiany  
miejscowego planu zagospodarowania przestrzennego  
dla obszaru gminy Wilamowice obejmującego obszar Pisarzowice

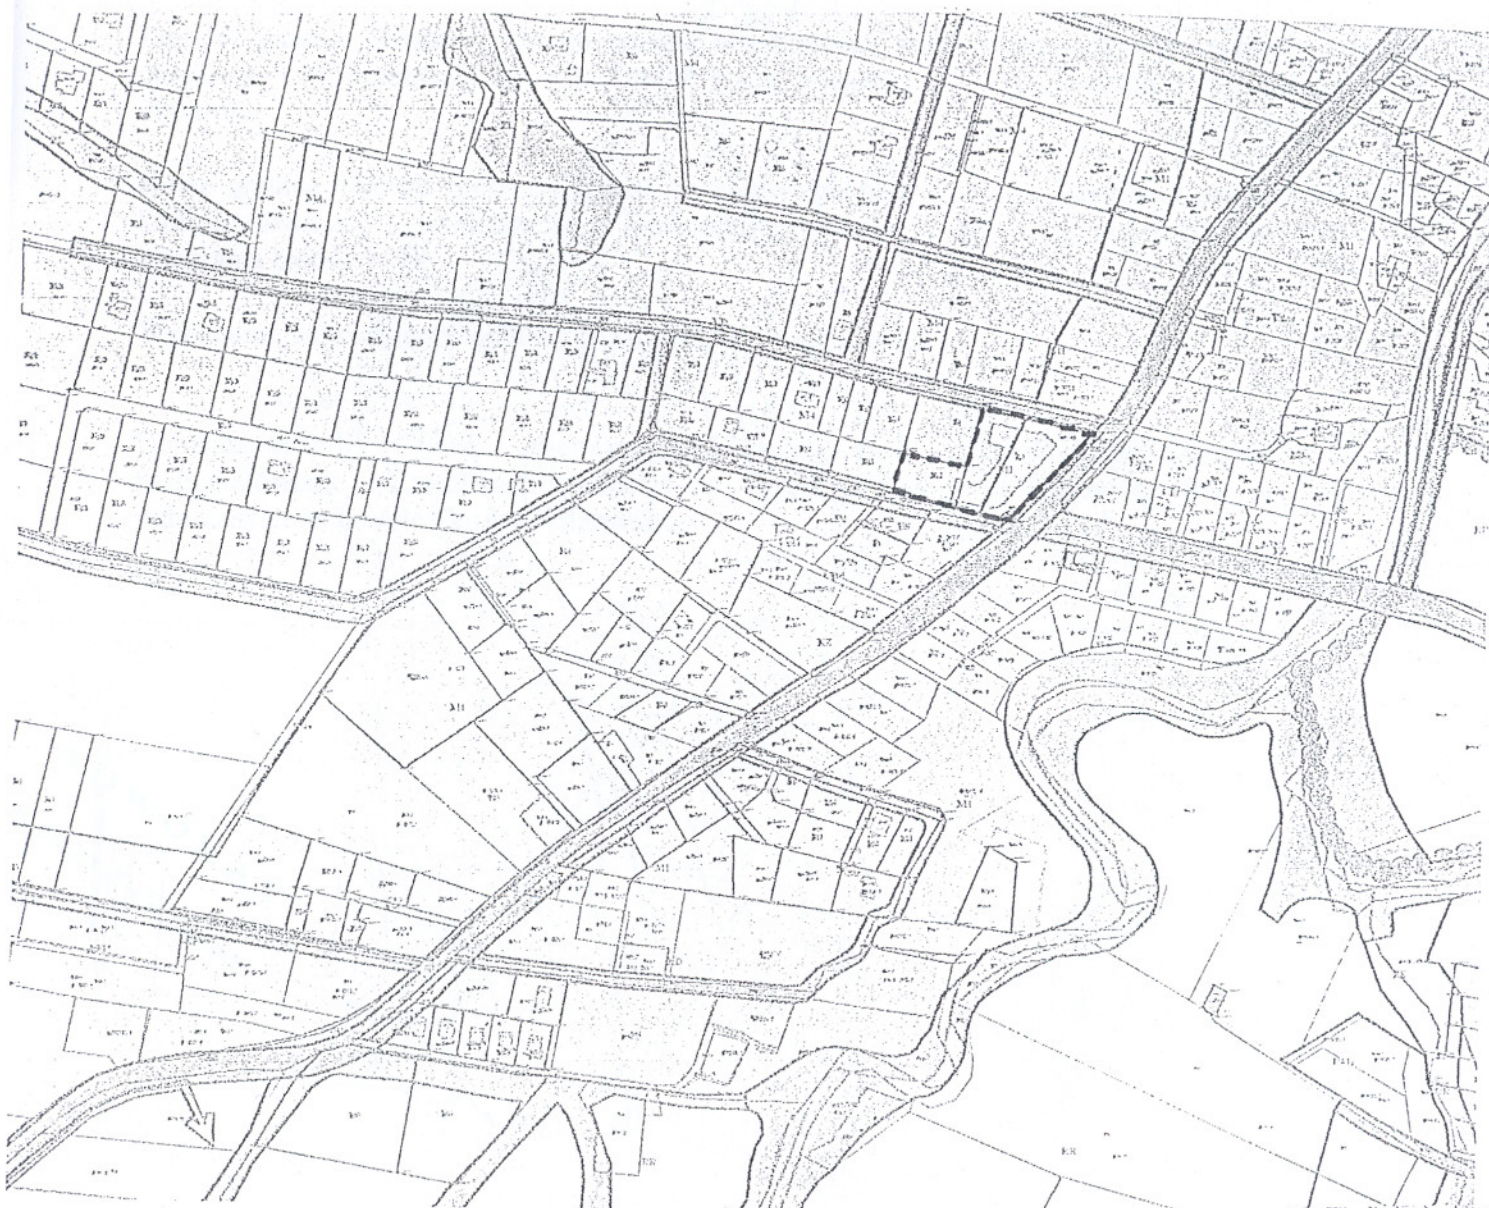

Wzrost / wzrost / wzrost / wzrost

granice projektowanych zmian,

skala 1:5 000.





sołectwo Piszczonice  
granice projektowanych zmian

