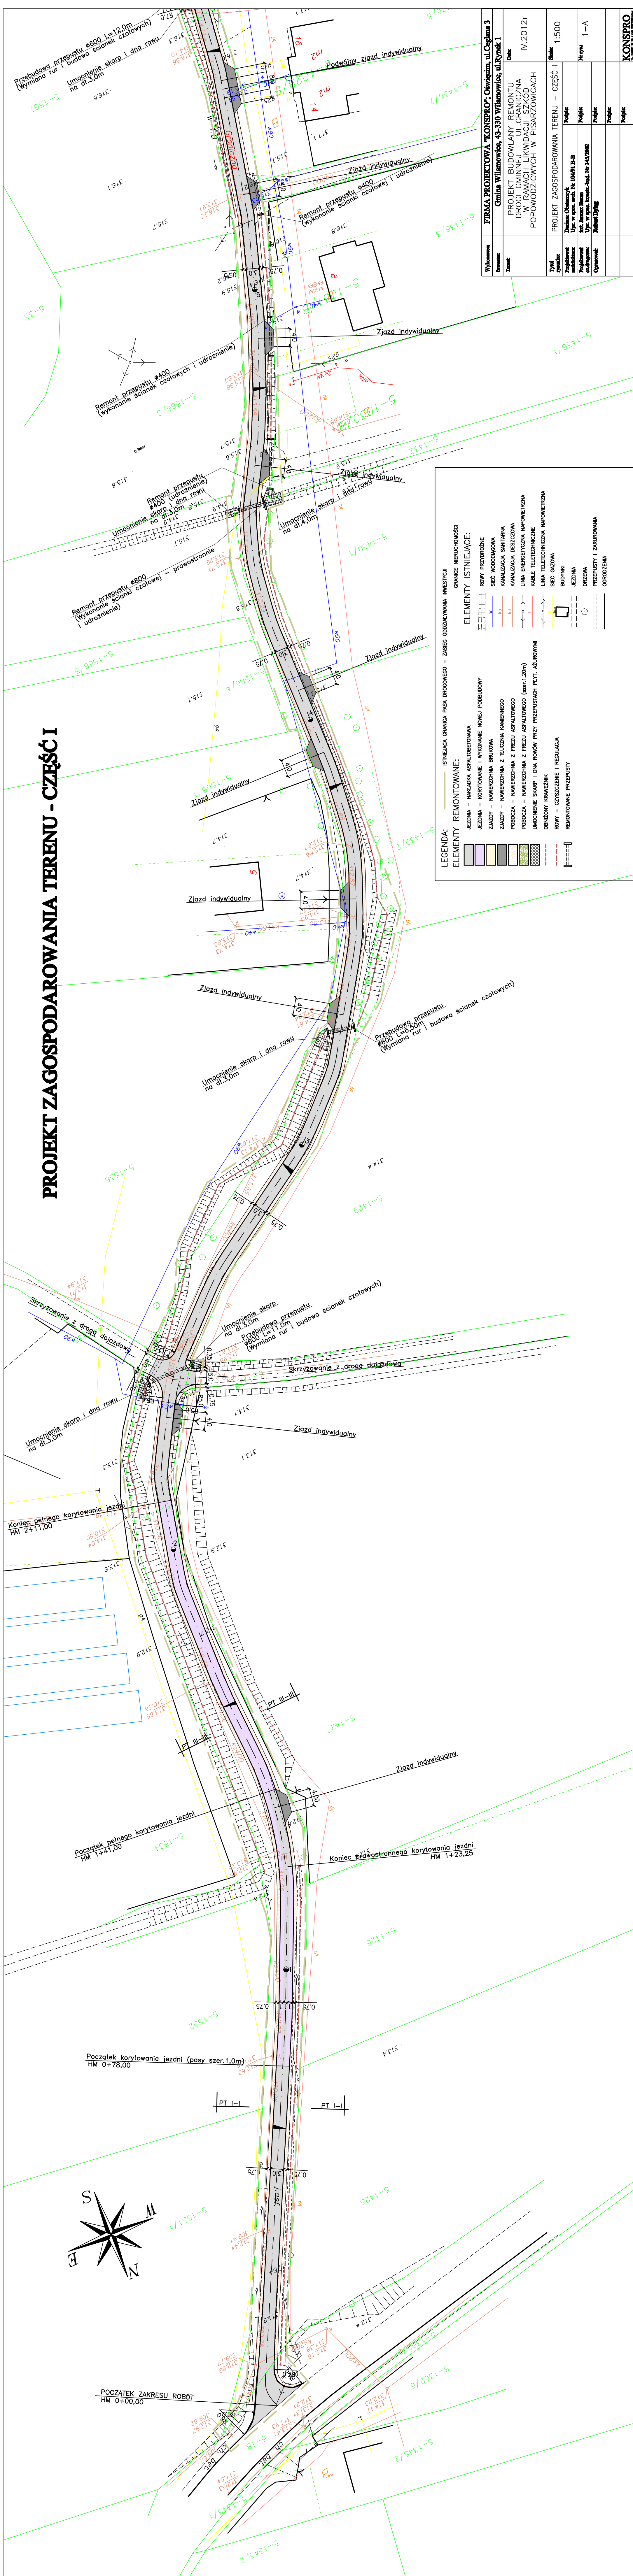


PROJEKT ZAGOSPODAROWANIA TERENU - CZĘŚĆ I

[illegible]