



**szczegóľ mocowania  
legato do belki**

### Szczegóľ mocowania belki oczipowej

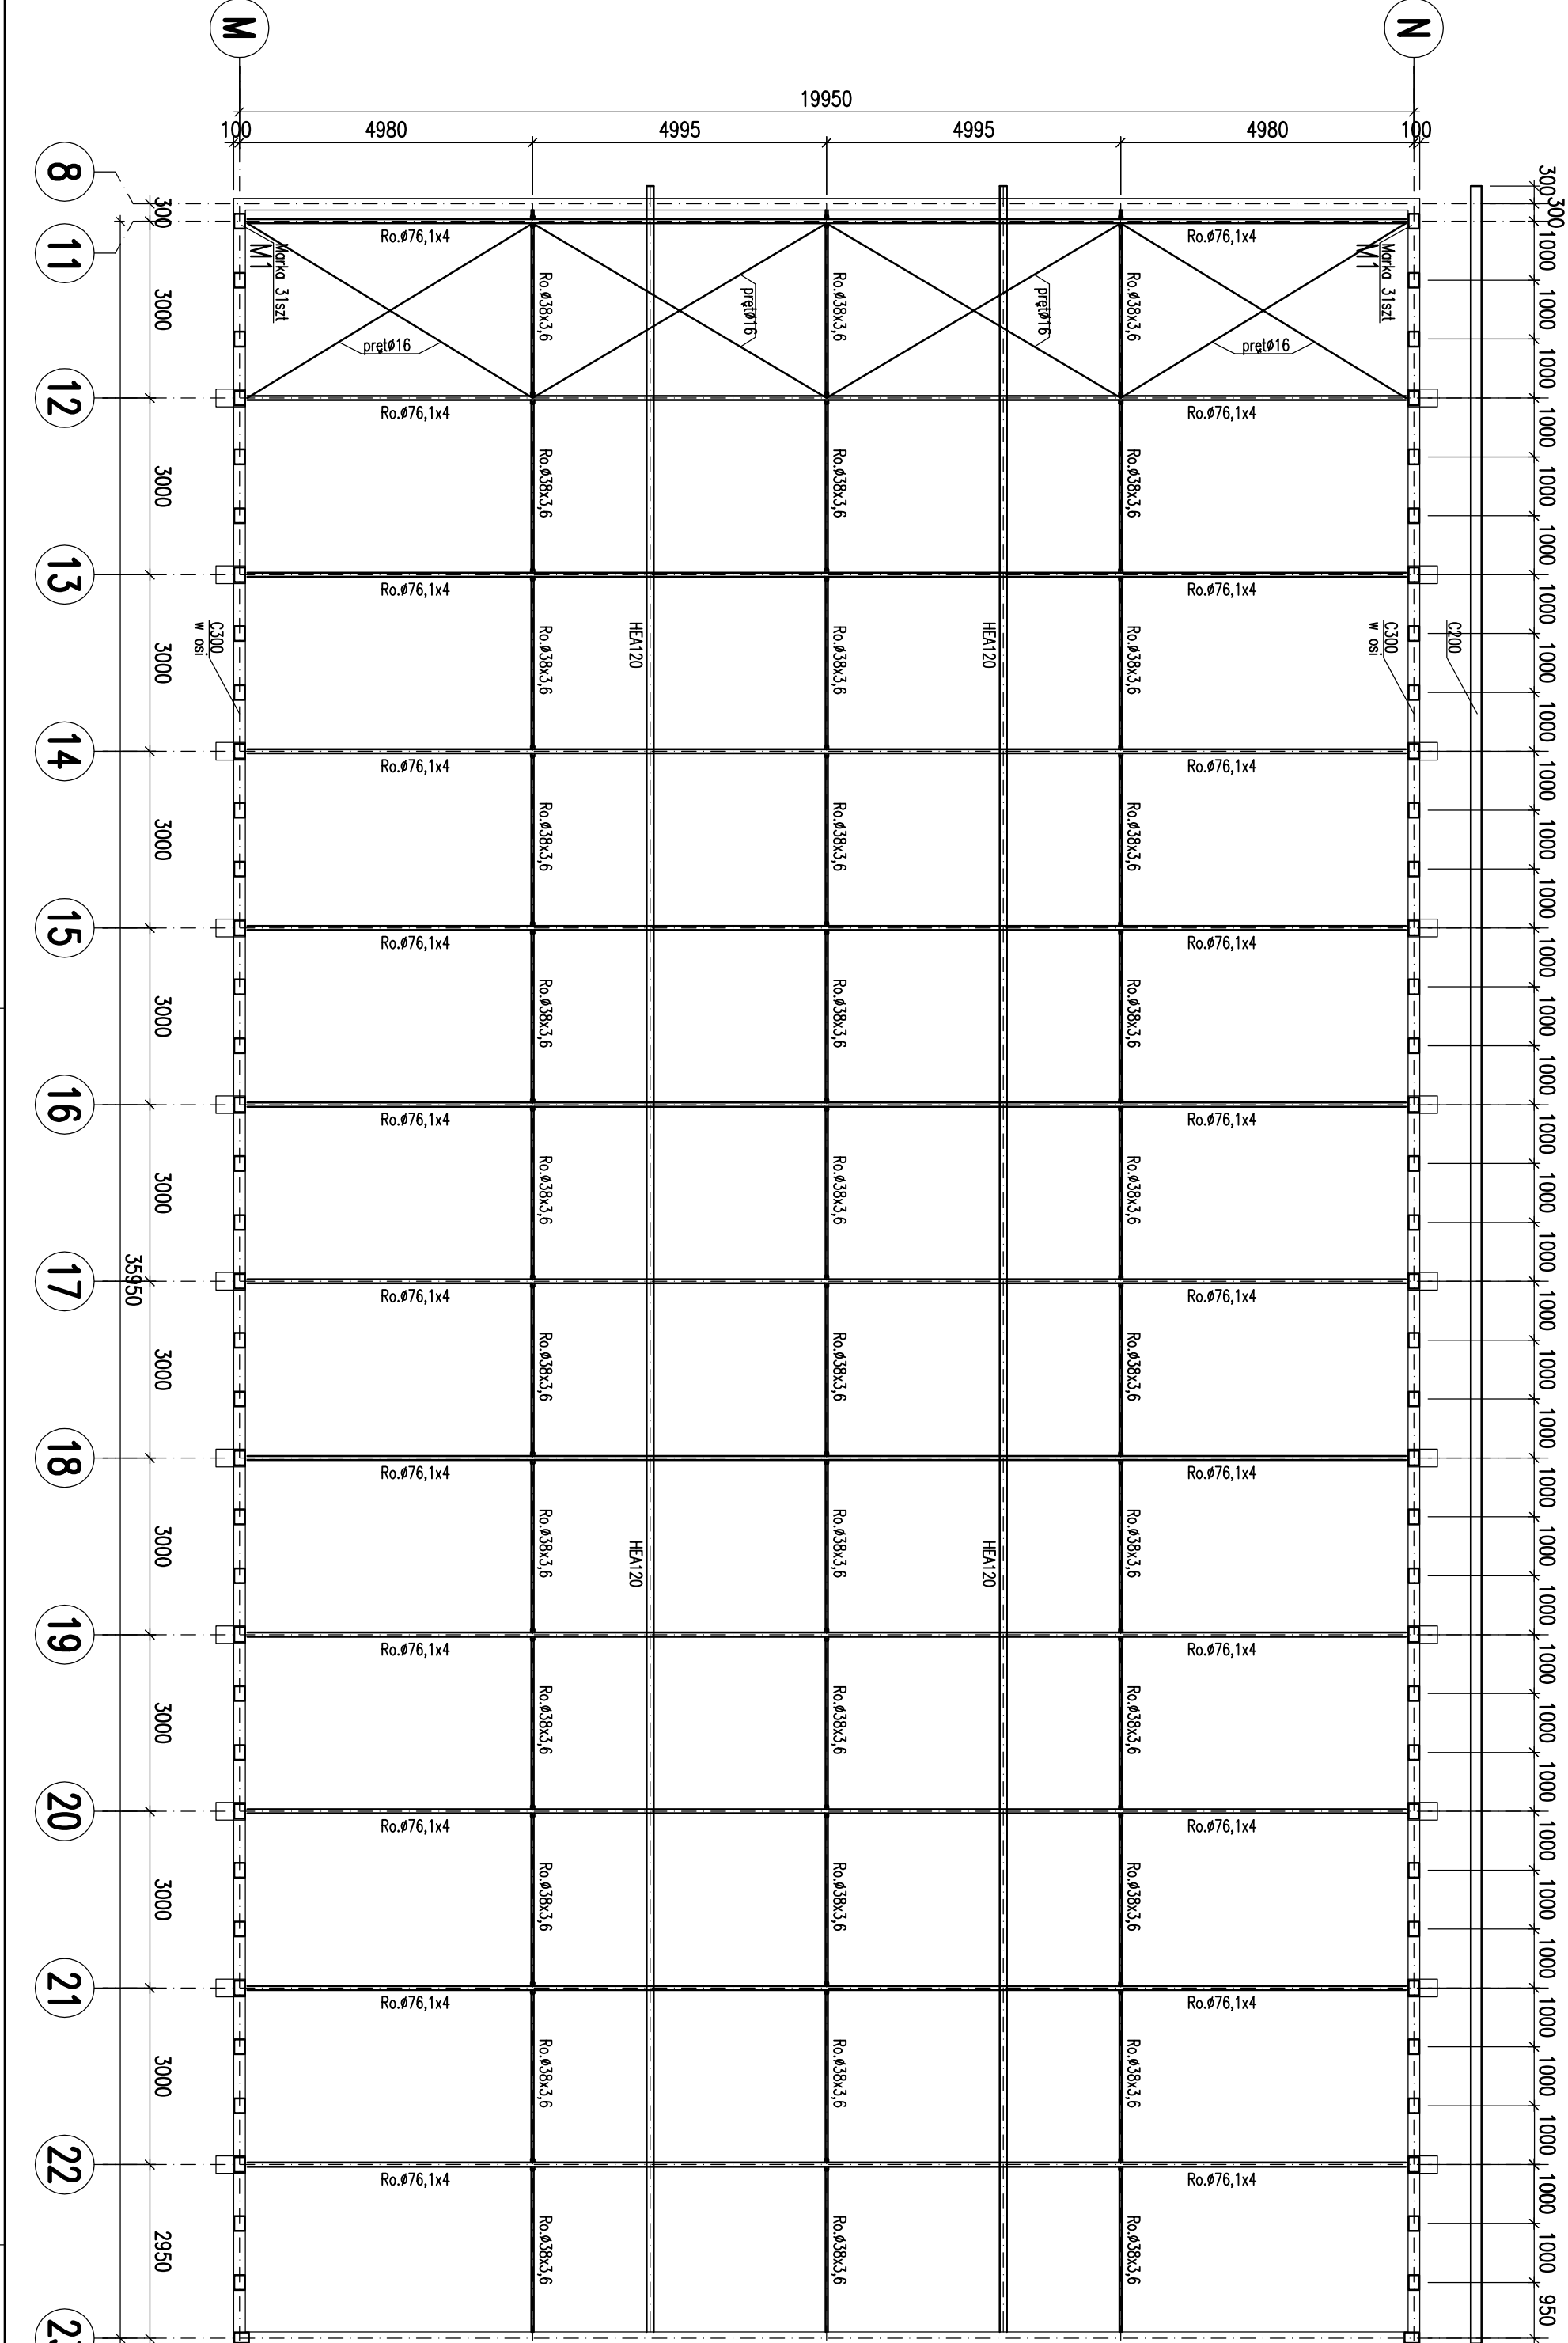

B		Druga emisja		07.04.2009		Tomola			
A		Pierwsza emisja		29.10.2003		Tomola			
INDEKS		ZMIANA		DATA		NAZWISKO			
SZRUBA		M10	M12	M16	M20	M24	M27	M30	KLASA KONSTRUKCJI SPAWANEJ - 1 wg PN-87/M-69008 Z <sub>A</sub> = 1 P = JAK NA RYSUNKU L = SMETRYCZNIŁE
SYMBOL		*	*	⊕	⊕	⊕	⊕	⊕	
OTWÓR		12	14	18	22	26	30	33	
RYSUNEK TEN JEST WŁASNOŚCIĄ FIRMY ZEMAN HALF-DACHY-FASADY. WSZELKIE PRAWA ZASTRZEŻONE. ROZPOWSZECZANIE I KOPLOWANIE DOZWOLONE JEDYNIŁE ZA PIŁEMNĄ ZGODNĄ WŁAŚCIŁCIELA PRAW.									
		DATA		NAZWISKO		Nr UPR.		PODPIS	
PROJEKTOWAŁ		2003-10-29		inż. A. Głenszczyk		2126-1/75			
OPRACOWAŁ		2003-10-29		inż. D.Tomola					
SPRAWDZIŁ		2003-10-29		inż. C. Nosek		1103/94			
ZAMAWIAJĄCY:		"INWEST-BUD"							
OBJEKT:		Sala gimnastyczna w Pisarzowicach							
TYTUŁ RYSUNKU:		Rzuty i przekroje							
NR RYSUNKU		NR PROJEKTU		NR ZESPÓŁU		ARBUZ		INDEKS ZMIAN	
SG/ 2 - 3000 - 100 . 01		B							
COD-NAME:		3000.Dlo.100.01.B.dwg							
FORMAT:		A2							
SKALA:		1:100							
RYSUNEK MONTAŻOWY		STALOWA							
RAL									

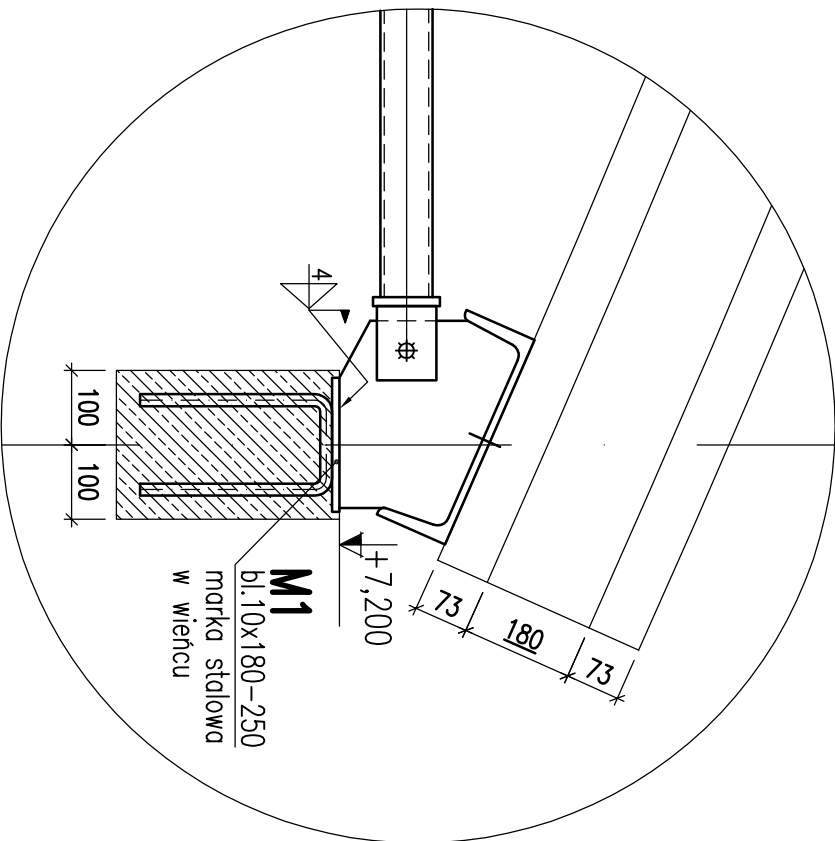

ERROR: syntaxerror  
OFFENDING COMMAND: --nostringval--

STACK:

/Title  
( )  
/Subject  
(D:20090409083033+02'00')  
/ModDate  
( )  
/Keywords  
(PDFCreator Version 0.9.5)  
/Creator  
(D:20090409083033+02'00')  
/CreationDate  
(tmarkiton)  
/Author  
-mark-